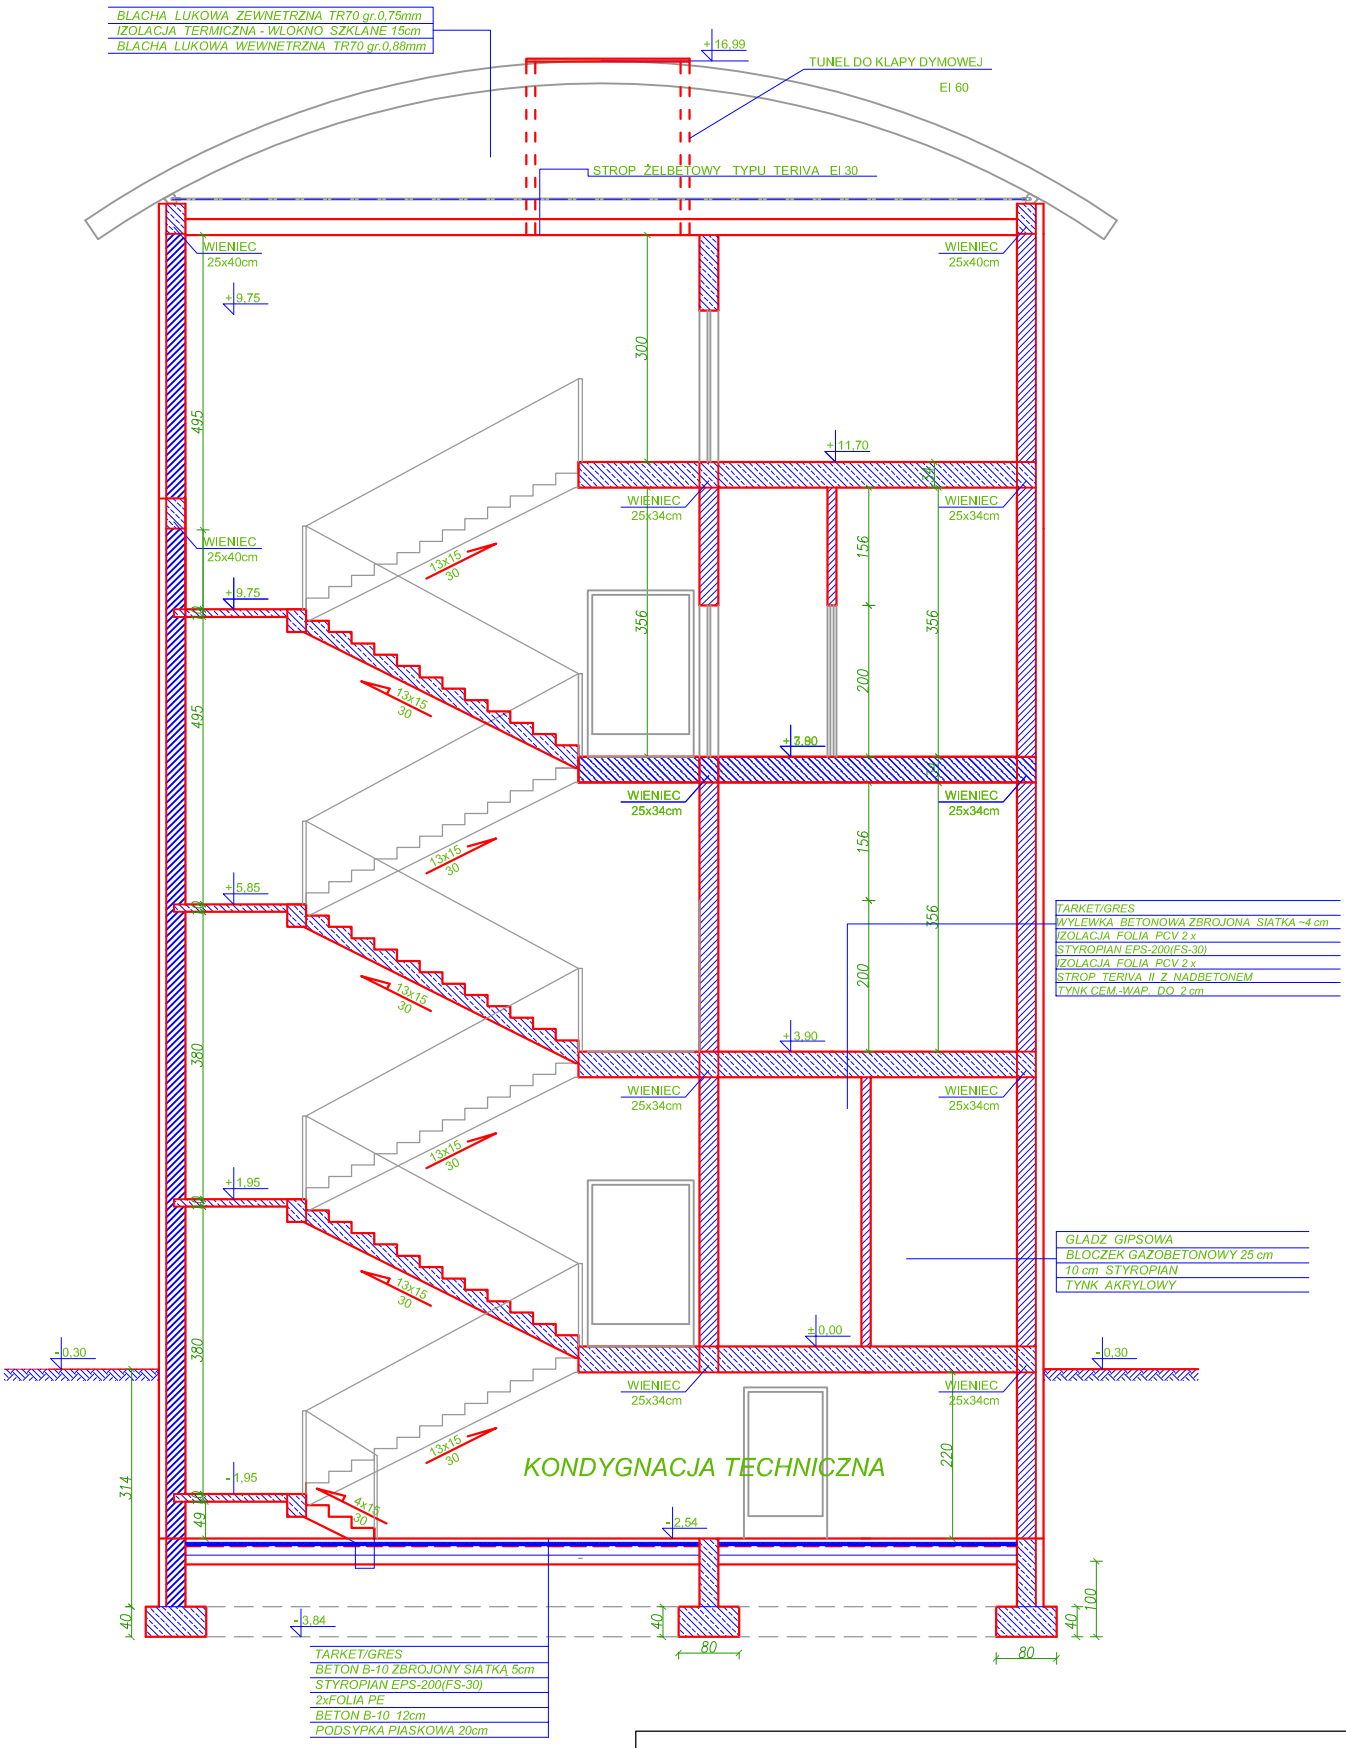

ROZBUDOWA I NADBUDOWA PRZYCHODNI MIEJSKIEJ

NAZWA I ADRES obiektu budowlanego

PROJEKT ARCH.-BUD.

PRZEKRÓJ A-A

TYTUL (nazwa) RYSUNKU

1:100 SKALA

Nr 7 RYSUNEK

AUTOR PROJEKTU BUD.:				
mgr inż. arch. Rafał Maciejewski IMIE I NAZWISKO projektanta	architektoniczna specjalnosc	240/01/DUW DS 0440 Nr uprawnien bud.	05 2015 DATA	..... PODPIS
AUTOR PROJEKTU BUD.:				
mgr Inż. Krzysztof Kujat IMIE I NAZWISKO projektanta	konstrukcyjna specjalnosc	140/DOŚ/08 Nr uprawnien bud.	05 2015 DATA	..... PODPIS
AUTOR PROJEKTU BUD.:				
mgr inż. arch. Agnieszka Kwaśniak IMIE I NAZWISKO sprawdzającego	architektoniczna specjalnosc	UAN.V-7342/6/3/80/92 Nr uprawnien bud.	05 2015 DATA	..... PODPIS
AUTOR PROJEKTU BUD.:				
inż. Henryk Karpiński IMIE I NAZWISKO sprawdzającego	konstrukcyjna specjalnosc	136/99/DUW Nr uprawnien bud.	05 2015 DATA	..... PODPIS