MAPA DO CELÓW PROJEKTOWYCH

Oznaczenie kancelaryjne zgłoszenia pracy geodezyjnej		Nr dz. 2368/2013 KERG 031.04-15/2013
Nazwa miejscowości		Pieszyce
Jednostka ewidencyjna	identyfikator	020203_1
	nazwa	Pieszyce
Obręb ewidencyjny	identyfikator	0004
	nazwa	Środkowe
Skala mapy		1:500
Nazwa układu współrzędnych	prostokątnych płaskich	układ „65”
	układu wysokości	Kronsztadt „60”
Oznaczenie granic obszaru, który był przedmiotem aktualizacji		A.M. 462.443.2134, Raster A6-7, B6-8 dz nr.189/1 w zakresie oznaczonym linią przerywaną
Informacje o służebnościach gruntowych mających wpływ na zagospodarowanie gruntów, zlokalizowanych w granicach projektowanej inwestycji		Służebności gruntowych nie ustalano
Opinie ZUDP		169/2008, 61/2010
Data opracowania mapy		26.06.2013r

Arkadiusz Psiarski
GEODETA UPRAWNIONY
58-260 Bielawa, ul. Żeromskiego 67/8
Św. nr 9500/80/wydane przez Ministra
Czytelny podpis imię i nazwisko geodety uprawnionego / geodety, który opracował mapę geodezyjną

GEODEZJA I NIERUCHOMOŚCI
KUBIAK S.C.
58-260 Bielawa, ul. 22 Lipca 9
NIP: 8822117040
tel. 509 839 291, 502 342 885
e-mail: geodezja.nieruchomosci.kubiak@gmail.com

Nie wyklucza się istnienia w terenie innych nie wykazanych na niniejszej mapie urządzeń podziemnych, które nie były zgłoszone do inwentaryzacji lub o których brak informacji w instytucjach branżowych

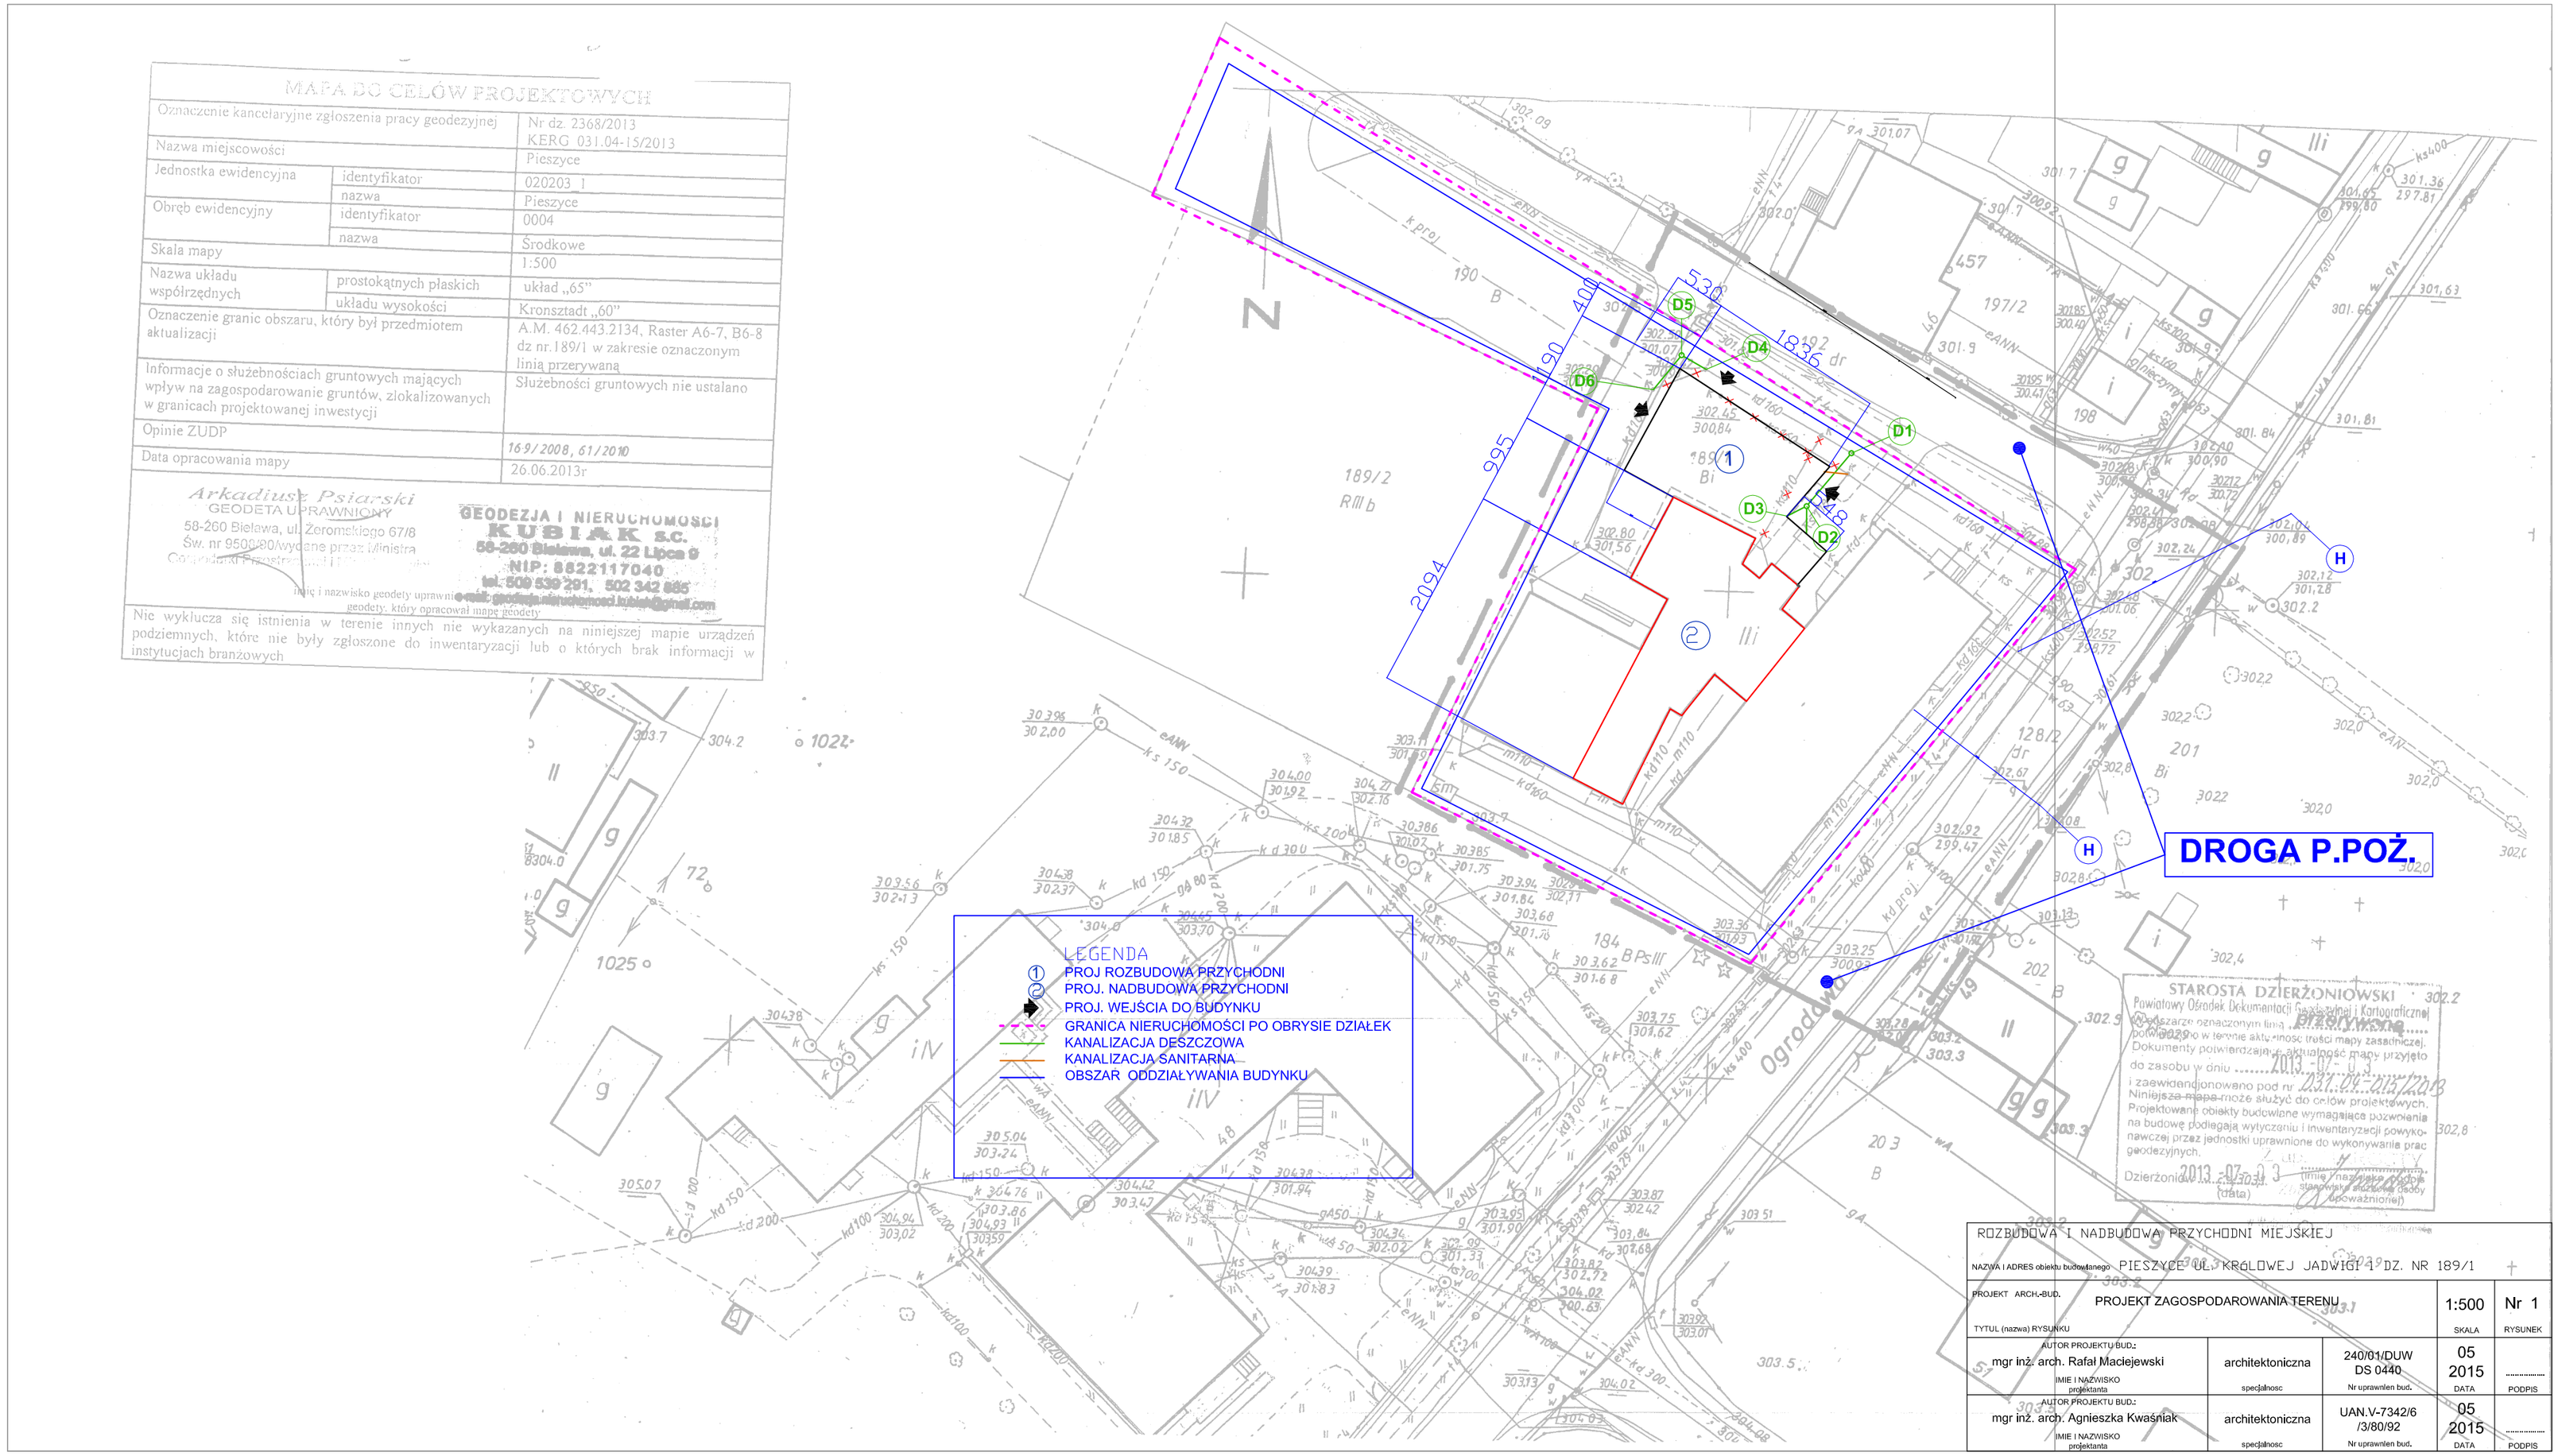

STAROSTA DZIERŻONIOWSKI
Powiatowy Ośrodek Dokumentacji Geodezyjnej i Kartograficznej
w Dzierżoniowie oznaczonym tomie ..... strona/stronach
powiadamia o terenie aktualności treści mapy zasadniczej.
Dokumenty potwierdzające aktualność mapy przyjęto
do zasobu w dniu 2013 - 07 - 03
i zaewidencjonowano pod nr
Niniejsza mapa może służyć do celów projektowych.
Projektowane obiekty budowlane wymagające uzyskania
na budowę podlegają wytyczeniu i inwentaryzacji powyko-
nawczej przez jednostki uprawnione do wykonywania prac
geodezyjnych.
2013 - 07 - 03
Dzierżoniów (data)
imię i nazwisko osoby
stanowiącej dokument
upoważnionej

ROZBUDOWA I NADBUDOWA PRZYCHODNI MIEJSKIEJ				
NAZWA I ADRES obiektu budowlanego PIESZYCE UL. KRÓLOWEJ JADWIGI 1 DZ. NR 189/1				
PROJEKT ARCH.-BUD. TYTUŁ (nazwa) RYSUNKU: PROJEKT ZAGOSPODAROWANIA TERENU			1:500 SKALA	Nr 1 RYSUNEK
AUTOR PROJEKTU BUD.: mgr inż. arch. Rafał Maciejewski IMIĘ I NAZWISKO projektanta	architektoniczna specjalność	240/01/DUW DS 0440 Nr uprawnień bud.	05 2015 DATA	---------- PODPIS
AUTOR PROJEKTU BUD.: mgr inż. arch. Agnieszka Kwaśniak IMIĘ I NAZWISKO projektanta	architektoniczna specjalność	UAN.V-7342/6 /3/80/92 Nr uprawnień bud.	05 2015 DATA	---------- PODPIS