


1.	KOMUNIKACJA.....	50,01 m2
2.	W.C.....	5,12 m2
3.	GABINET NEUROLOGOPEDY.....	14,28 m2
4.	POKÓJ LEKARZY.....	9,32 m2
5.	GAB. TERAPII ZAŁĘCOWEJ.....	19,72 m2
6.	GAB. TERAPII POZNAWCZEJ.....	11,95 m2
7.	GAB. GERIATRYCZNY.....	12,69 m2
8.	GAB. PSYCHOLOGA.....	16,62 m2
9.	SALA BIBLIOTERAPII	
	1 TRENINGU INTERAKTYWNEGO.....	41,46 m2
10.	POM.....	5,88 m2
11.	KOMUNIKACJA.....	21,07 m2
RAZEM		208,12 m2

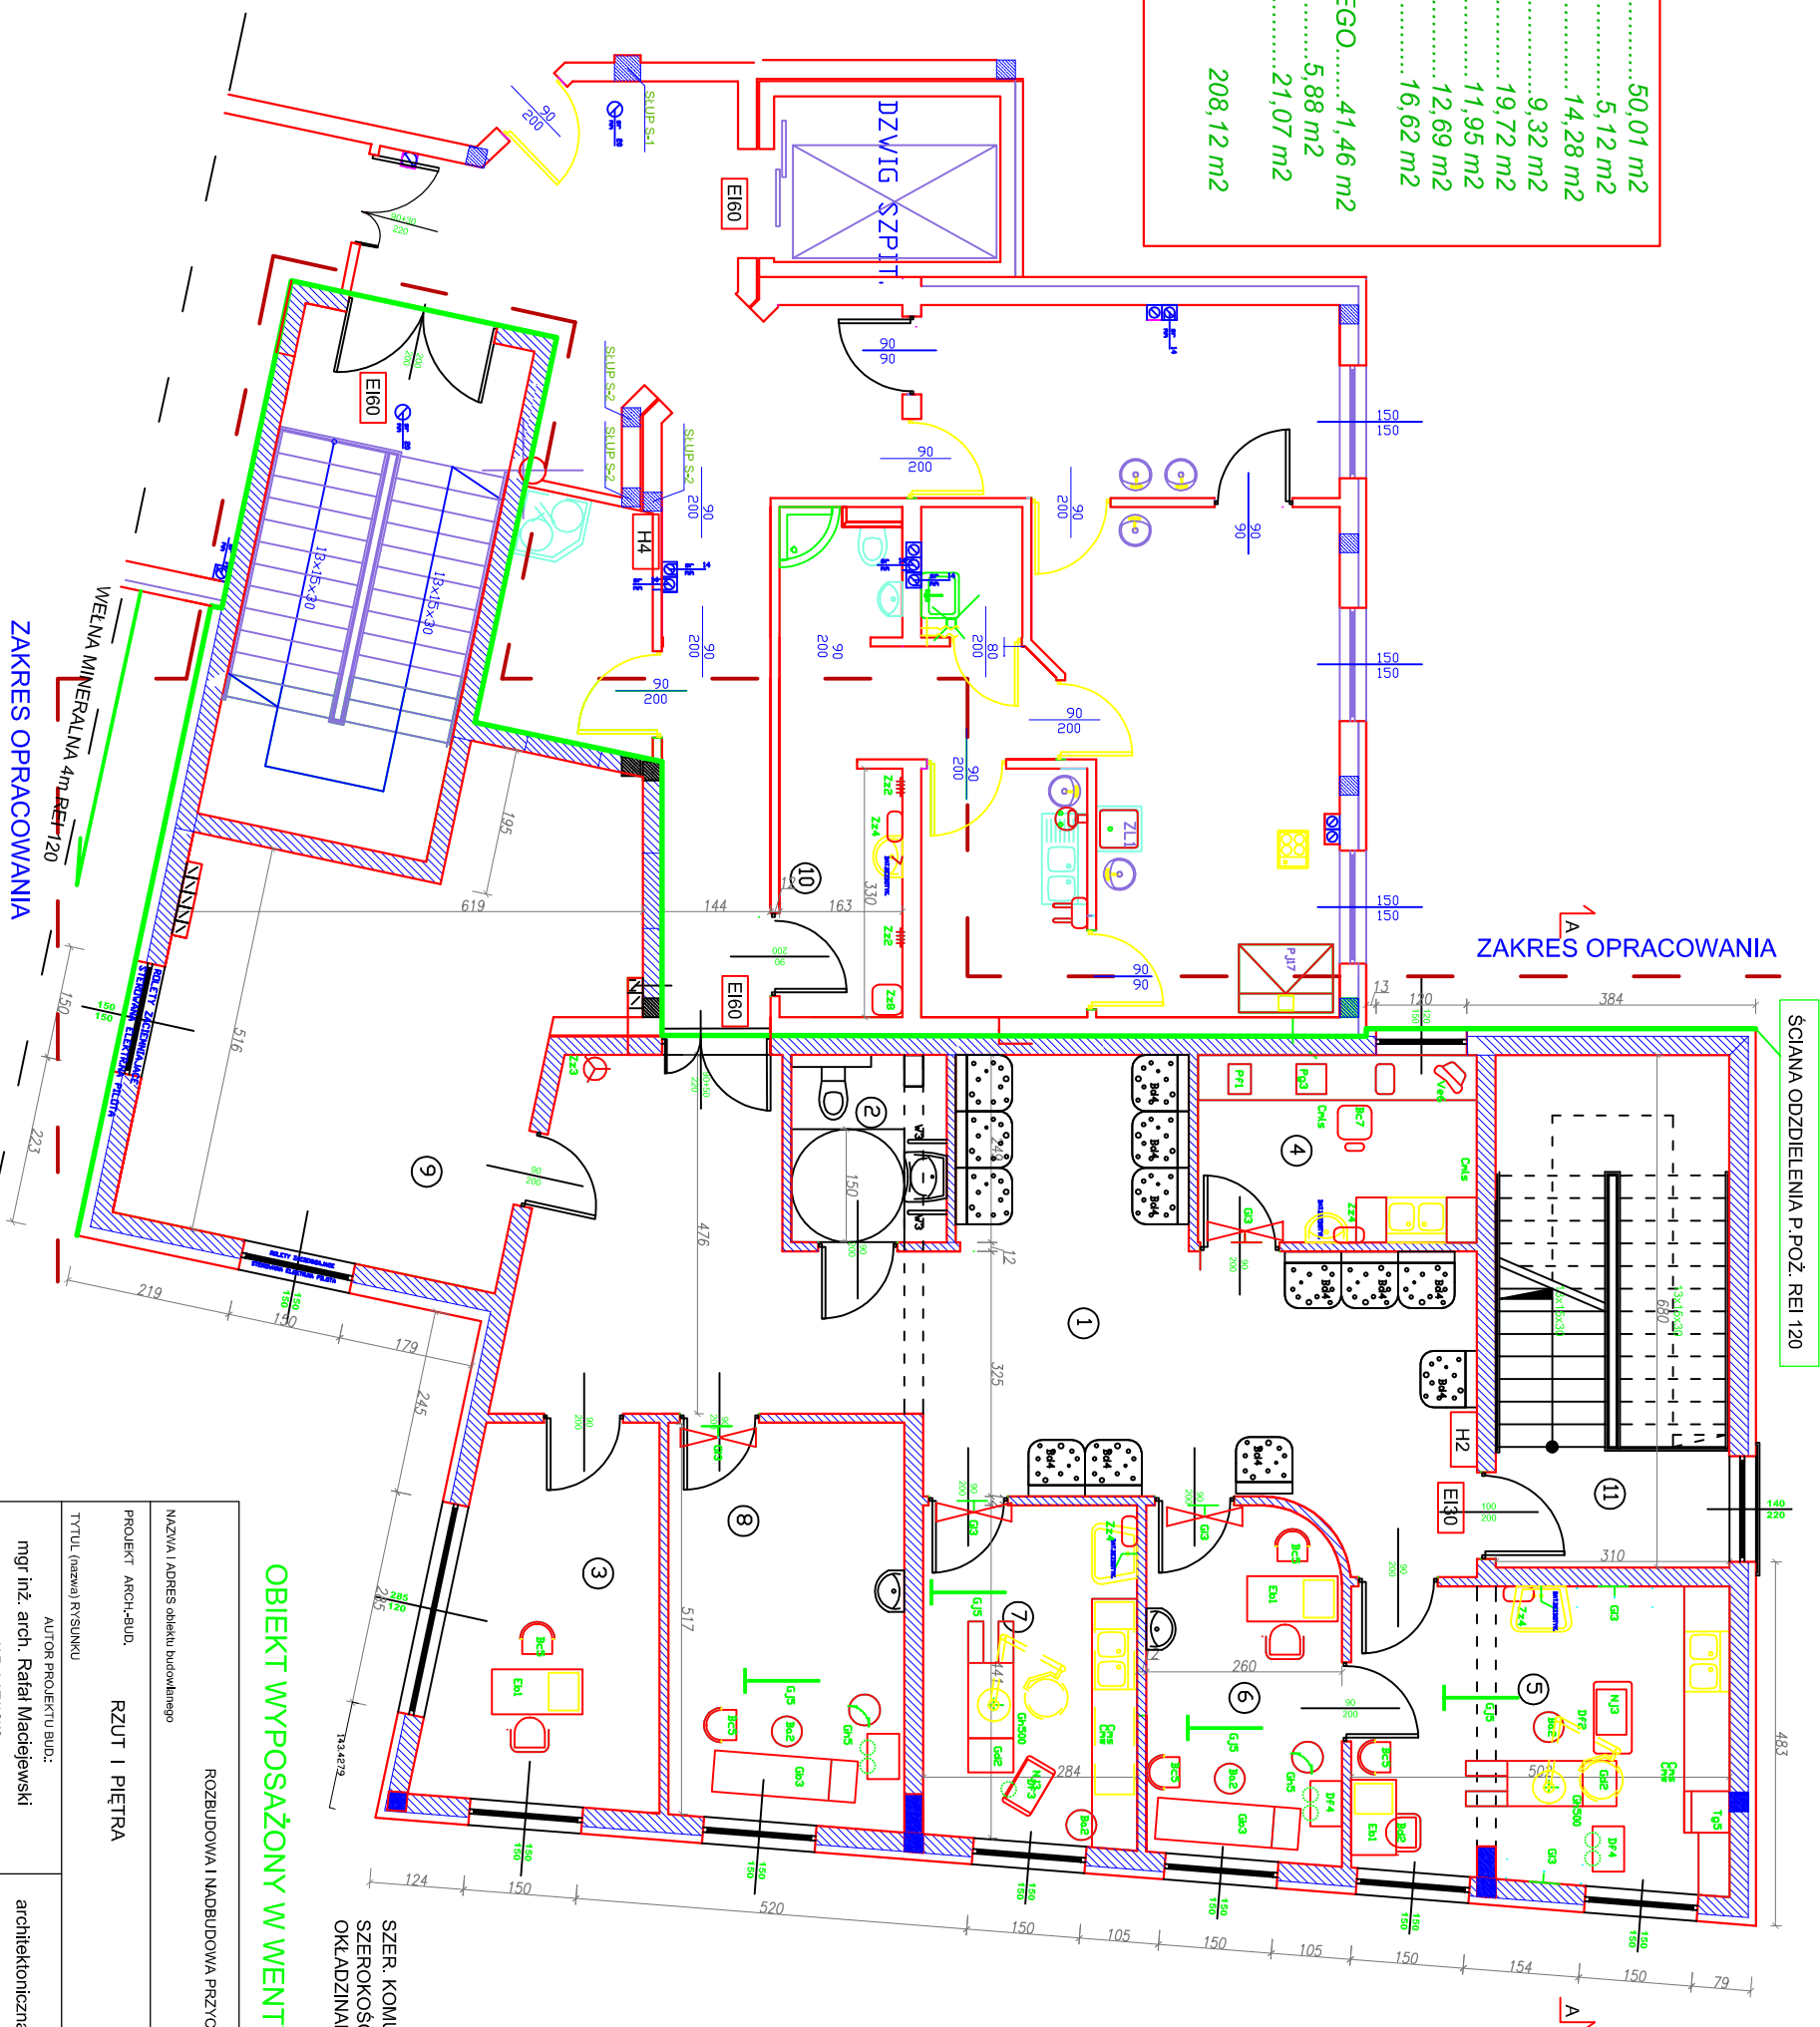

OBIEKT WYPOSAŻONY W WENTYLACJĘ MECHANICZNĄ

SZER. KOMUNIKACJI 120 CM OZNACZA MIN.
SZEROKOŚĆ W ŚWIEITŁE WRAZ Z
OKŁADZINAMI I TYNKIEM

ROZBUDOWA I NADBUDOWA PRZYPADNI MIEJSKIEJ			
NAZWA I ADRES obiektu budowlanego			
PROJEKT ARCH.-BUD.	RZUT I PIĘTRA	1:100	Nr 4
TYTUŁ (nazwa) RYSUNKU		SKALA	RYSUNEK
AUTOR PROJEKTU BUD.: mgr inż. arch. Rafał Madejewski IMIĘ NAZWISKO pojełatana	architektoniczna	05 2015	05 2015 PODPIS
AUTOR PROJEKTU BUD.: mgr inż. Krzysztof Kujat IMIĘ NAZWISKO pojełatana	konstrukcyjna	140/DOŚ/08 2015 PODPIS
AUTOR PROJEKTU BUD.: mgr inż. arch. Agnieszka Kwaśniak IMIĘ NAZWISKO sprawdzającego	architektoniczna	UAN.V-7342/63/80/92 2015 PODPIS
AUTOR PROJEKTU BUD.: inż. Henryk Karpiński IMIĘ NAZWISKO sprawdzającego	konstrukcyjna	136/99/DUW 2015	05 2015 PODPIS