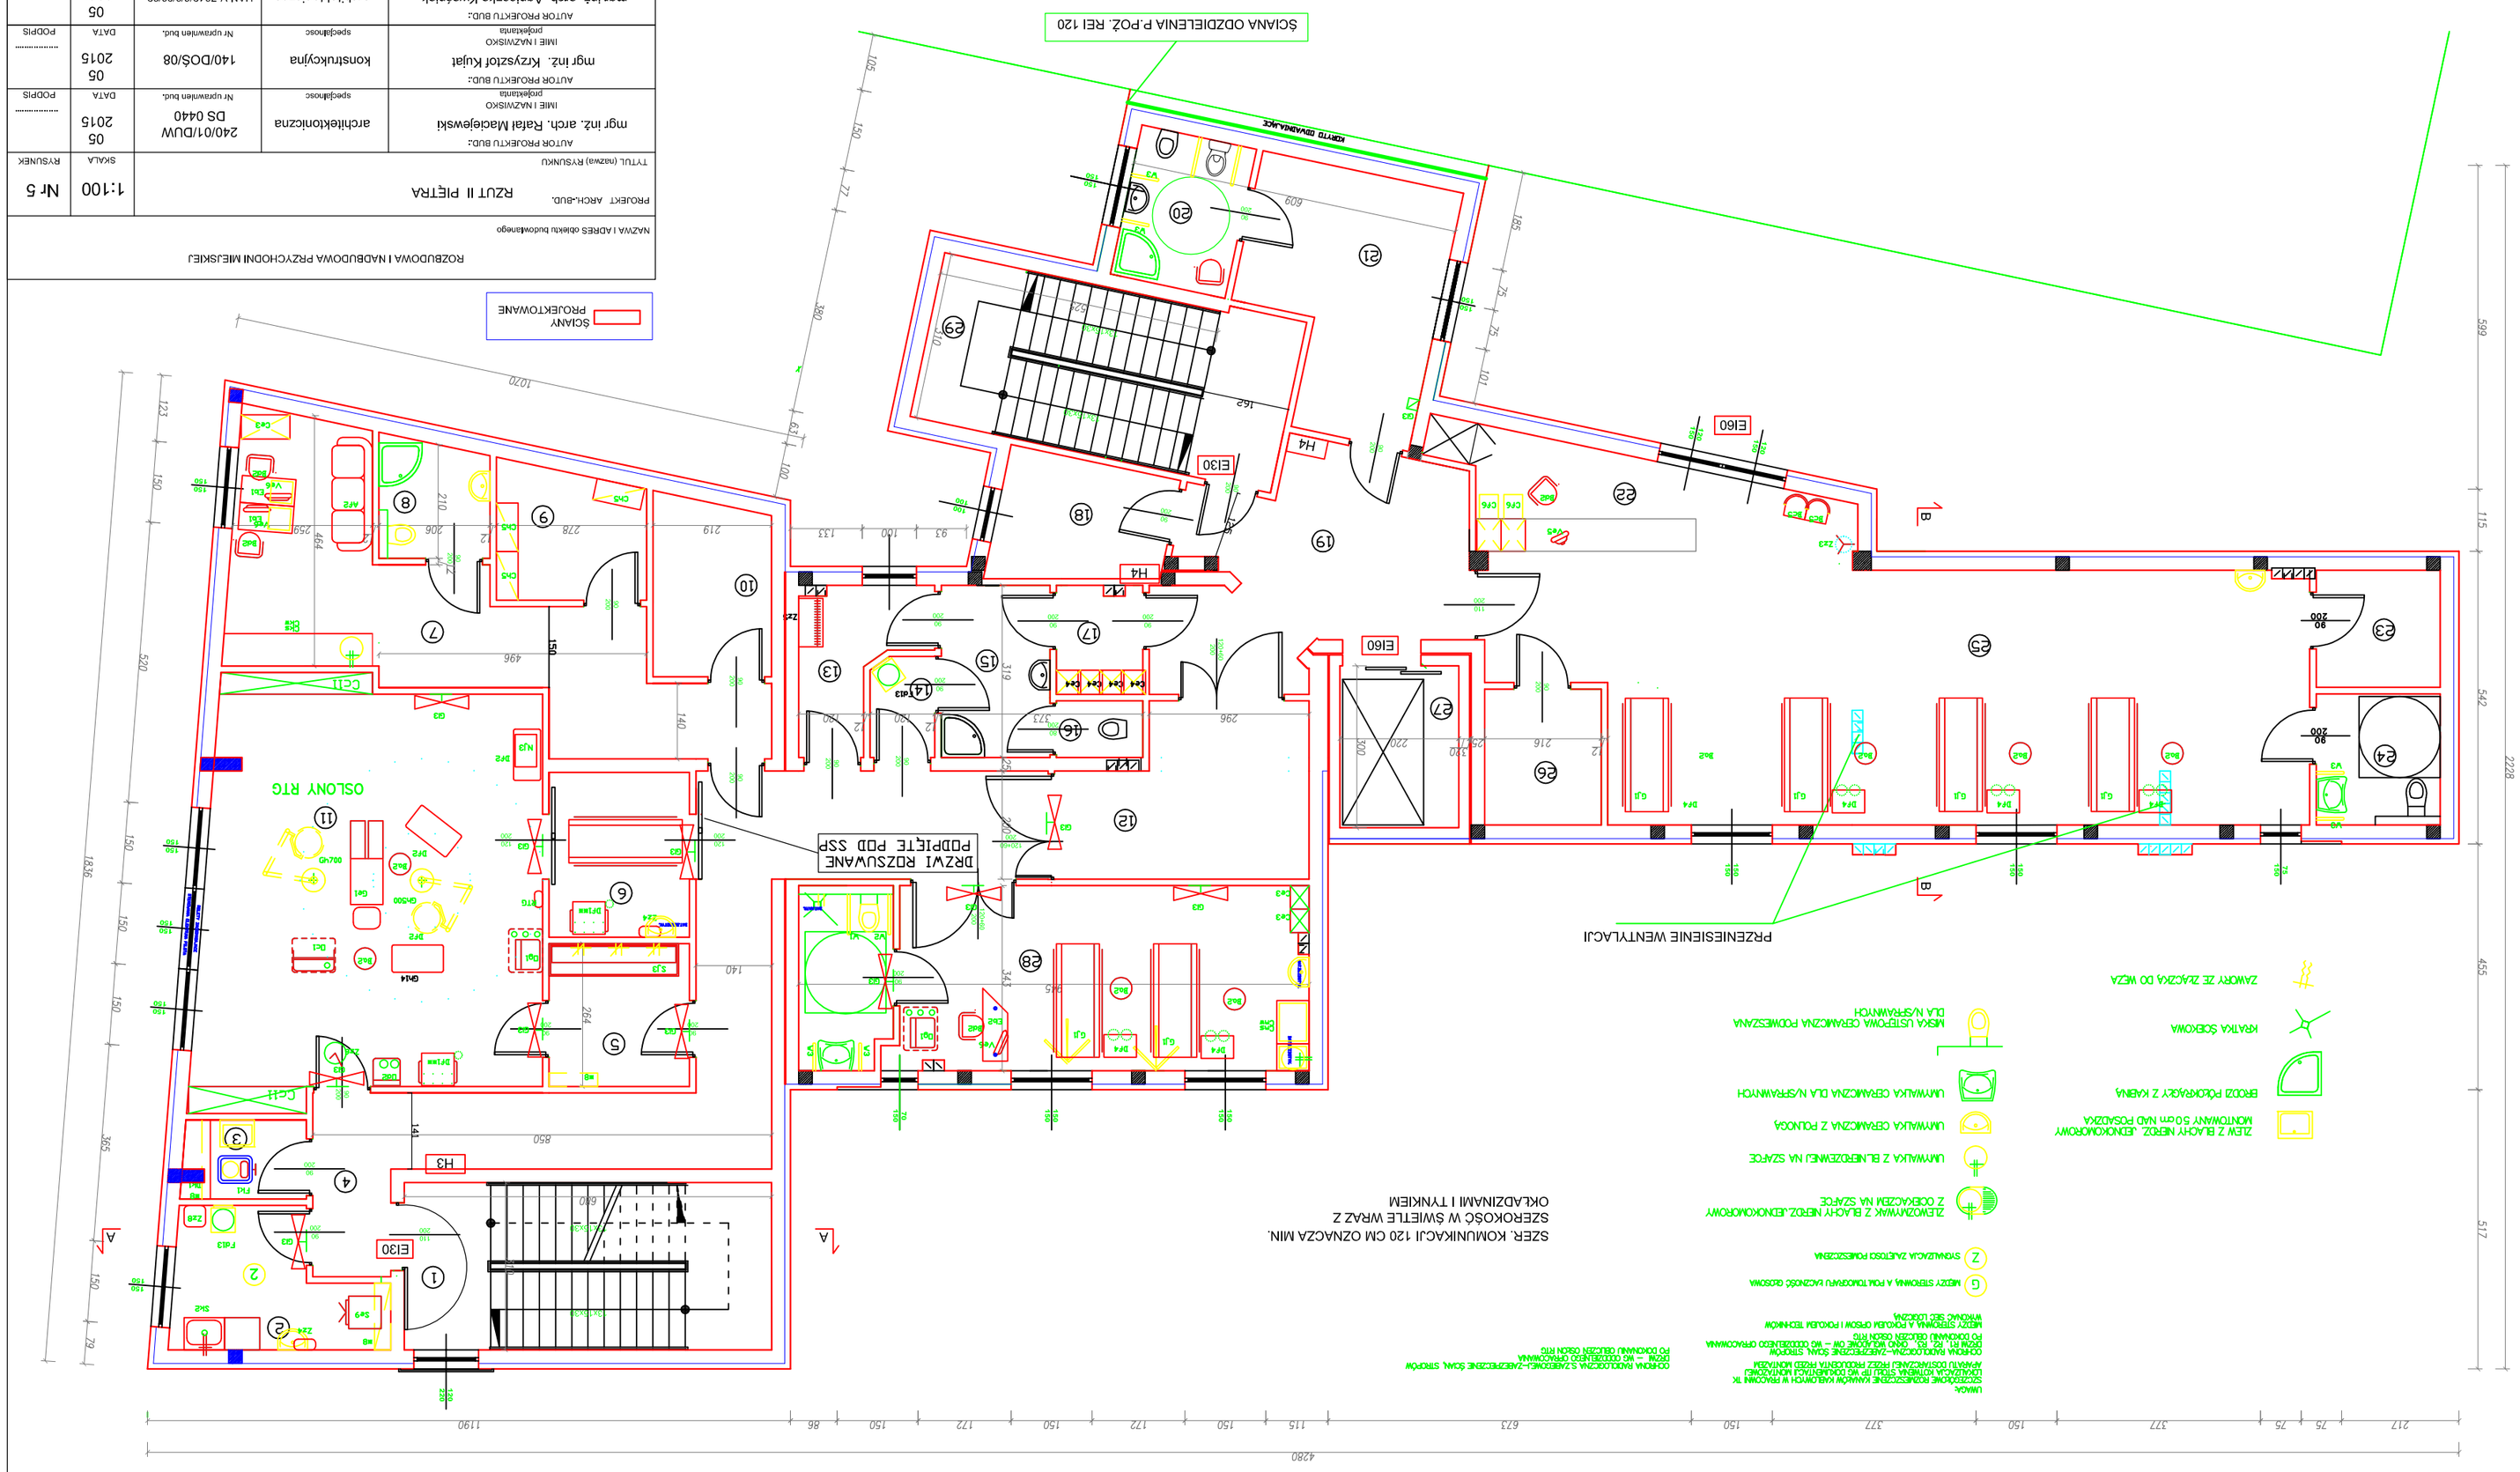

1.	KOMUNIKACJA	21,06 m2		
2.	BRUDOWNIK	7,65 m2		
3.	POM. PORZĄDKOWE	4,20 m2		
4.	KOMUNIKACJA	33,29 m2		
5.	PRZYG. LEK.	7,14 m2		
6.	PRZYG. PACJ.	8,23 m2		
7.	POMIESZCZENIE	26,52 m2		
8.	W. SANIT.	4,35 m2		
9.	MAGAZYN	6,54 m2		
10.	MAGAZYN	7,50 m2		
11.	SALA INTEN.OPIEKI MED.	25,99 m2		
12.	ŚLUZA PACJ.	13,27 m2		
13.	ŚLUZA SZTNIOWA	5,38 m2		
14.	ŚLUZA SZATNIOWA	2,20 m2		
15.	ŚLUZA SZATNIOWA	6,42 m2		
16.	ŚLUZA SZATNIOWA	1,68 m2		
17.	ŚLUZA SZATNIOWA	3,15 m2		
18.	DEPOZYT	7,05 m2		
19.	HOLL	24,25 m2		
20.	KABINA HIGIENY	6,12 m2		
21.	GABINET DIETETYKA	15,55 m2		
22.	DYŻURKA PIELĘGNIAREK	13,76m2		
23.	MAGAZYN ,BRUDOWNIK	14,98 m2		
24.	SANITARIAT PACJETÓW	5,57 m2		
25.	SALA TRENINGU RELAKSACYJNEGO, MUZYKOTERAPII	65,91 m2		
26.	POM.PORZĄDKOWE	5,43 m2		
27.	WINDA	6,60 m2		
28.	SANITARIAT	5,80 m2		
29.	KOMUNIKACJA	16,15m2		
	RAZEM	388,12 m2		

1.	KOMUNIKACJA	21,06 m2		
2.	BRUDOWNIK	7,65 m2		
3.	POM. PORZĄDKOWE	4,20 m2		
4.	KOMUNIKACJA	33,29 m2		
5.	PRZYG. LEK.	7,14 m2		
6.	PRZYG. PACJ.	8,23 m2		
7.	POMIESZCZENIE	26,52 m2		
8.	W. SANIT.	4,35 m2		
9.	MAGAZYN	6,54 m2		
10.	MAGAZYN	7,50 m2		
11.	SALA INTEN.OPIEKI MED.	25,99 m2		
12.	ŚLUZA PACJ.	13,27 m2		
13.	ŚLUZA SZTNIOWA	5,38 m2		
14.	ŚLUZA SZATNIOWA	2,20 m2		
15.	ŚLUZA SZATNIOWA	6,42 m2		
16.	ŚLUZA SZATNIOWA	1,68 m2		
17.	ŚLUZA SZATNIOWA	3,15 m2		
18.	DEPOZYT	7,05 m2		
19.	HOLL	24,25 m2		
20.	KABINA HIGIENY	6,12 m2		
21.	GABINET DIETETYKA	15,55 m2		
22.	DYŻURKA PIELĘGNIAREK	13,76m2		
23.	MAGAZYN ,BRUDOWNIK	14,98 m2		
24.	SANITARIAT PACJETÓW	5,57 m2		
25.	SALA TRENINGU RELAKSACYJNEGO, MUZYKOTERAPII	65,91 m2		
26.	POM.PORZĄDKOWE	5,43 m2		
27.	WINDA	6,60 m2		
28.	SANITARIAT	5,80 m2		
29.	KOMUNIKACJA	16,15m2		
	RAZEM	388,12 m2		

ROZBUDOWA I NADBUDOWA PRZYCHODNI MIEJSKIEJ

NAZWA I ADRES obiektu budowlanego

PROJEKT ARCH.-BUD.	RZUT II PIĘTRA		1:100	Nr 5
TYTUŁ (nazwa) RYSUNKU			SKALA	RYSUNEK
AUTOR PROJEKTU BUD.:				
mgr inż. arch. Rafał Maciejewski	architektoniczna	240/01/DUW DS 0440	05 2015	----------
IMIE I NAZWISKO projektanta	specjalnosc	Nr uprawnień bud.	DATA	PODPIS
AUTOR PROJEKTU BUD.:				
mgr inż. Krzysztof Kujat	konstrukcyjna	140/DOŚ/08	05 2015	----------
IMIE I NAZWISKO projektanta	specjalnosc	Nr uprawnień bud.	DATA	PODPIS
AUTOR PROJEKTU BUD.:				
mgr inż. arch. Agnieszka Kwaśniak	architektoniczna	UAN.V-7342/6/3/80/92	05 2015	----------
IMIE I NAZWISKO sprawdzającego	specjalnosc	Nr uprawnień bud.	DATA	PODPIS
AUTOR PROJEKTU BUD.:				
inż. Henryk Karpiński	konstrukcyjna	136/99/DUW	05 2015	----------
IMIE I NAZWISKO sprawdzającego	specjalnosc	Nr uprawnień bud.	DATA	PODPIS