




1. KOMUNIKACJA.....	21,07 m ²
2. GABINET AROMATERAPII I.....	6,20 m ²
3. GABINET AROMATERAPII II.....	5,83 m ²
4. POMIESZCZENIE BASENU.....	78,44 m ²
5. SZATNIA MĘSKA.....	10,67 m ²
6. WC.....	1,69 m ²
7. PRYSZNICE.....	7,82 m ²
8. ŚLŹA.....	4,95 m ²
9. SZATNIA DAMSKA.....	9,04 m ²
10. WC.....	1,69 m ²
11. PRYSZNICE.....	16,70 m ²
12. KOMUNIKACJA.....	4,75 m ²
13. POMIESZCZENIE WEJŚCIOWE.....	27,35 m ²


RAZEM 196,20 m²


W APTECE W ZANIMAN REZERWUJE WENTYLACJA 2-ROTNIA
W PRZEDSIĘWZIE DO W.C. BRAK WENTYLACJI
W POZOSTAŁYCH POMIESZCZENIACH 1, 3-ROTNIA WENTYLACJA

- 


UMIYWAŁKA Z BLACHY NERZYSZCZYWEJ NA SZAFCE
- 


ZLEW Z BLACHY NERZYSZCZYWEJ, EDYKOCYKOWANY
Z ODBIÓREM NA SZAFCE
- 


ZLEW Z BLACHY NERZYSZCZYWEJ, EDYKOCYKOWANY
MONTOWANY 50 cm NAD POŚCIEG
- 


UMIYWAŁKA CERAMICZNA Z POLICOG
- 

MISKA USTĘPOWA CERAMICZNA POMIESZCZANA

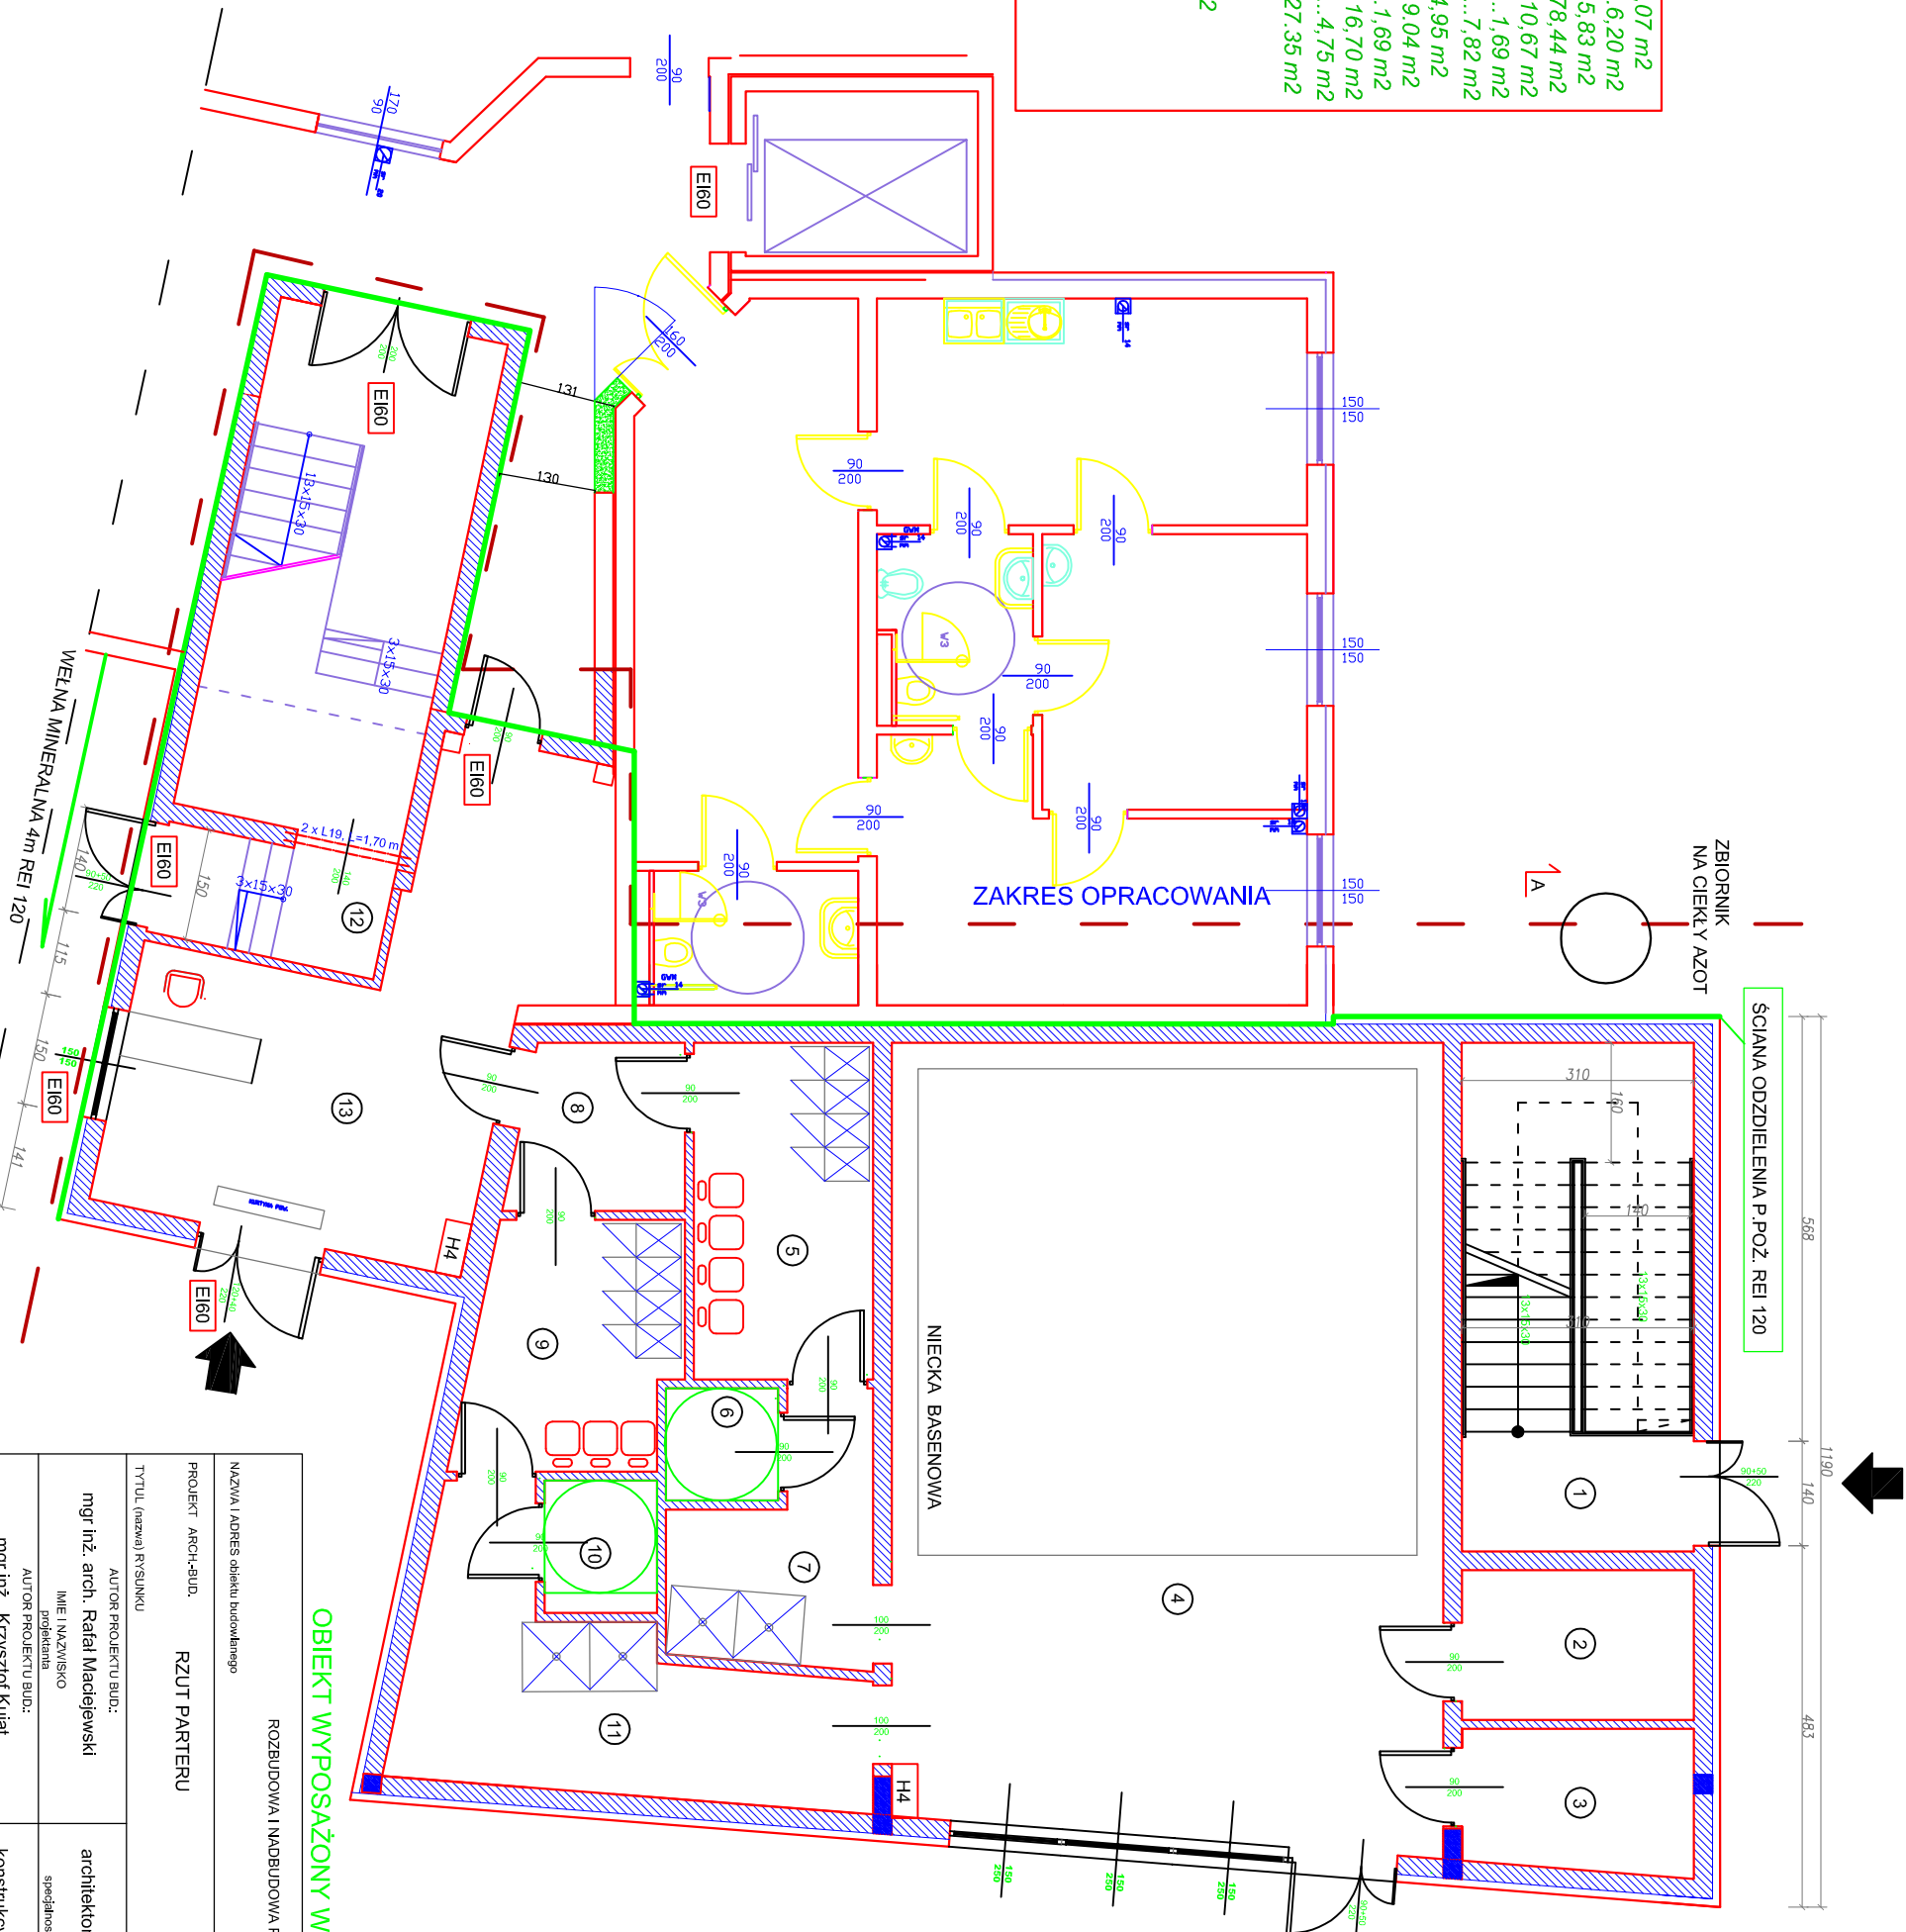

- 

SCIANY PROJEKTOWANE
- 

SCIANY ISTNIEJACE
- 

SCIANY DO WYBURZENIA

SZER. KOMUNIKACJI 120 CM OZNACZA MIN.
SZEROKOŚĆ W ŚWIETLE WRAZ Z
OKŁADZINAMI I TYNKIEM

OBIEKT WYPOSAŻONY W WENTYLACJĘ MECHANICZNĄ

ROZBUDOWA I NADBUDOWA PRZYCHODNI MIEJSKIEJ

NAZWA I ADRES obiektu budowlanego

PROJEKT ARCH-BUD. RZUT PARTERU

TYTUŁ (nazwa) RYSUNKU

AUTOR PROJEKTU BUD.:
mgr inż. arch. Rafał Madelewski

IMIĘ I NAZWISKO
projektanta

AUTOR PROJEKTU BUD.:
mgr inż. Krzysztof Kujat

IMIĘ I NAZWISKO
projektanta

AUTOR PROJEKTU BUD.:
mgr inż. arch. Agnieszka Kwaśniewski

IMIĘ I NAZWISKO
sprawdzającego

AUTOR PROJEKTU BUD.:
inż. Henryk Karpiński

IMIĘ I NAZWISKO
sprawdzającego

specjalność	konstrukcyjna	specjalność	136/99/DUW	05	PODPIS
specjalność	architektoniczna	specjalność	UAM/V-7342/6/8/092	2015	PODPIS
specjalność	konstrukcyjna	specjalność	140/DOS/08	2015	PODPIS
specjalność	architektoniczna	specjalność	UAM/V-7342/6/8/092	2015	PODPIS
specjalność	konstrukcyjna	specjalność	136/99/DUW	05	PODPIS
specjalność	architektoniczna	specjalność	UAM/V-7342/6/8/092	2015	PODPIS