1.	SANITARIAT	5,57 m2
2.	POM. PORZĄDKOWE	4,98 m2
3.	SALA ZABIEGOWA	54,43 m2
4.	SALA MAGNETOTERAPII	16,04 m2
5.	WINDA	6,60 m2
6.	SZATNIA MĘSKA	19,80 m2
6a.	POM. GOSPODARCZE	2,85 m2
7.	KOMUNIKACJA	16,15 m2
8.	REJESTRACJA	7,05 m2
9.	HALL	19,71 m2
10.	KORYTARZ	33,89 m2
11.	GABINET ZABIEGOWY	15,04 m2
12.	PRZEDSIONEK	6,01 m2
12a.	POM. KOMORY KRIOGENICZNEJ	10,59 m2
13.	SZATNIA DAMSKA	14,23 m2
14.	SANITARIAT	5,50 m2
15.	HYDROTERAPIA	11,94 m2
16.	HYDROTERAPIA	13,96 m2
17.	HYDROTERAPIA	18,96 m2
18.	SALA ĆWICZEŃ	106,89 m2
20.	KOMUNIKACJA	21,06 m2
RAZEM		411,25 m2

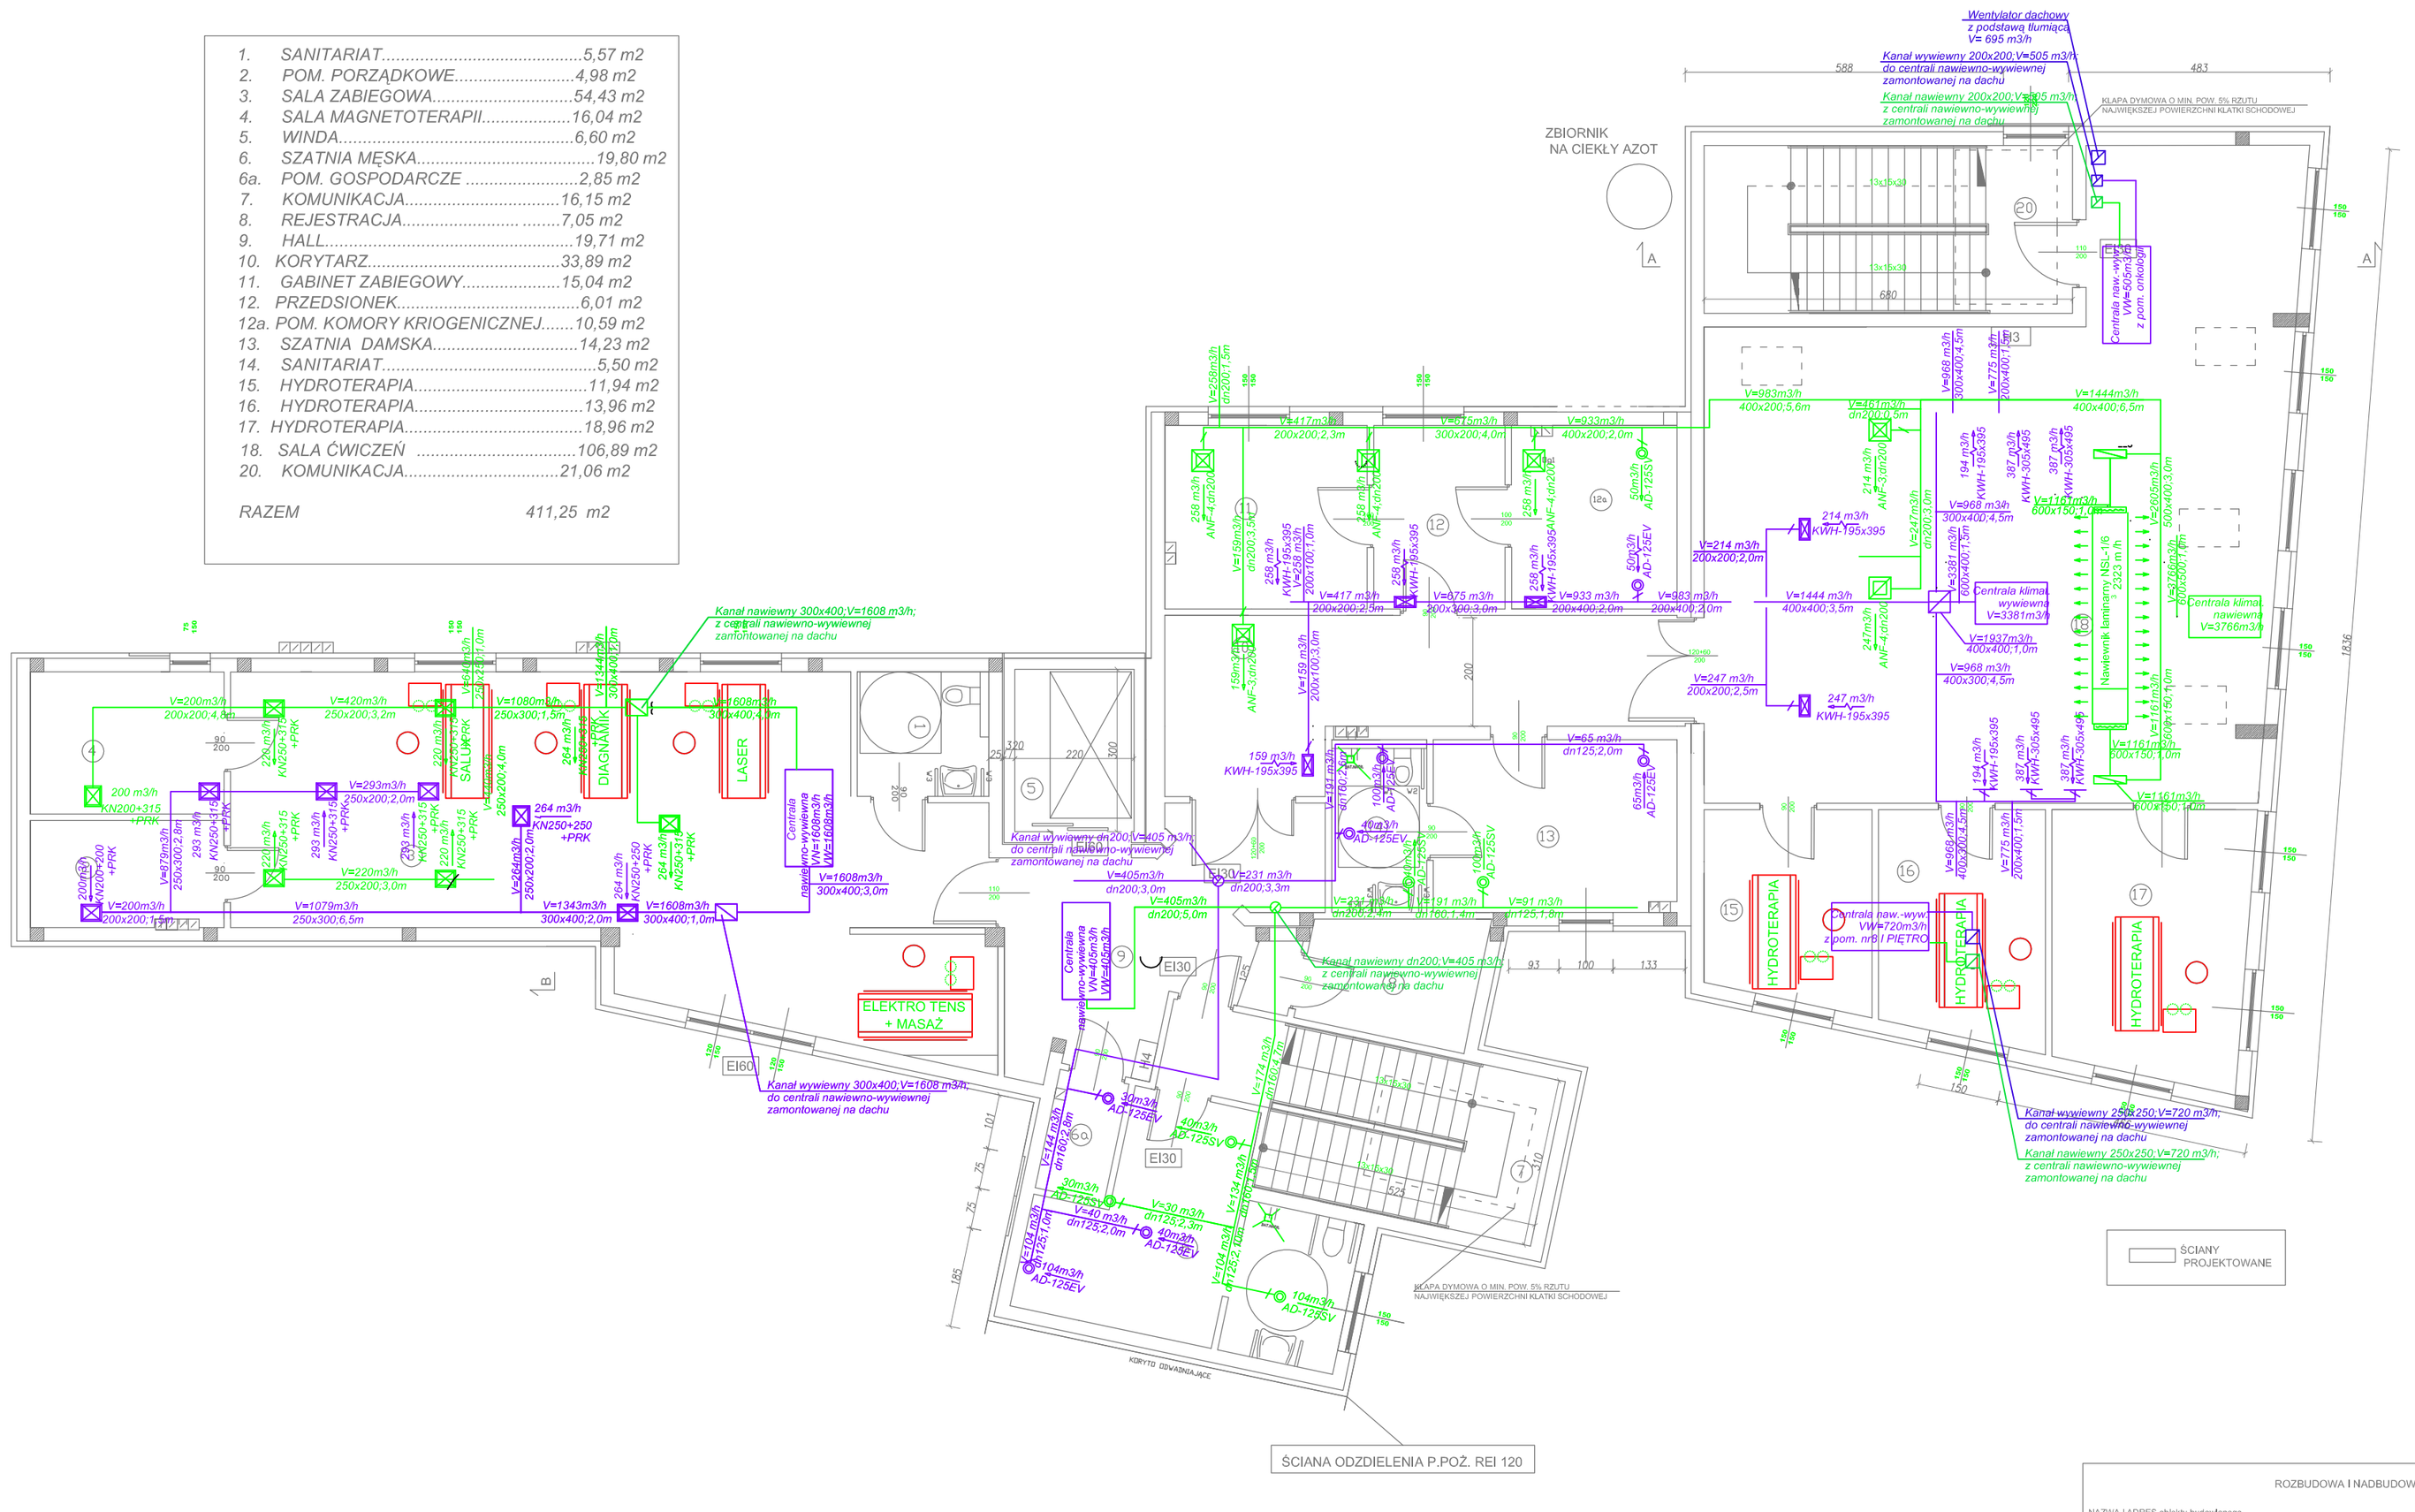

ROZBUDOWA I NADBUDOWA PRZYCHODNI MIEJSKIEJ				
NAZWA I ADRES obiektu budowlanego				
PROJEKT ARCH.-BUD. RZUT III PIĘTRA - WENTYLACJA			1:100 SKALA	Nr 4 RYSUNEK
TYTUŁ (nazwa) RYSUNKU				
AUTOR PROJEKTU BUD.: inż. Magdalena Osiewacz-Drab IMIĘ I NAZWISKO projektanta	instalacyjna specjalność	243/DOŚ/06 Nr uprawnień bud.	05 2015 DATA	---------- PODPIS
AUTOR PROJEKTU BUD.: inż. Agnieszka Sakowska IMIĘ I NAZWISKO projektanta	instalacyjna specjalność	339/DOŚ/11 Nr uprawnień bud.	05 2015 DATA	---------- PODPIS