

1. KOMUNIKACJA.....	21,07 m ²
2. GABINET AROMATERAPII I.....	6,20 m ²
3. GABINET AROMATERAPII II.....	5,83 m ²
4. POMIESZCZENIE BASENU.....	78,44 m ²
5. SZATNIA MĘSKA.....	10,67 m ²
6. WC.....	1,69 m ²
7. PRYSZNICE.....	7,82 m ²
8. ŚLŹZA.....	4,95 m ²
9. SZATNIA DAMSKA.....	9,04 m ²
10. WC.....	1,69 m ²
11. PRYSZNICE.....	16,70 m ²
12. KOMUNIKACJA.....	4,75 m ²
13. POMIESZCZENIE WEJŚCIOWE.....	27,35 m ²
RAZEM	196,20 m ²

- 

UMYWALKA Z BLANDEJENIEM NA SZAFCE
- 


ZLEWOWNIAK Z BLACHY NERZ. JEDNOKOMOROWY Z ODERACZEM NA SZAFCE
- 

ZLEWOWNIAK Z BLACHY NERZ. JEDNOKOMOROWY MONTOWANY 50 cm NAD POSADZKĄ
- 

UMYWALKA CERAMICZNA Z POLICĄ
- 

MISKA USTĘPOWA CERAMICZNA POMIESZCZANA

W APTECE W ZAMIAŁN RECEPTURZE WENTYLACJA 2 – KROTNIA
W PRZESŁONKU DO W.C. BRAK WENTYLACJI
W POZOSTAŁYCH POMIESZCZENIACH 1, 5 KROTNIA WENTYLACJA

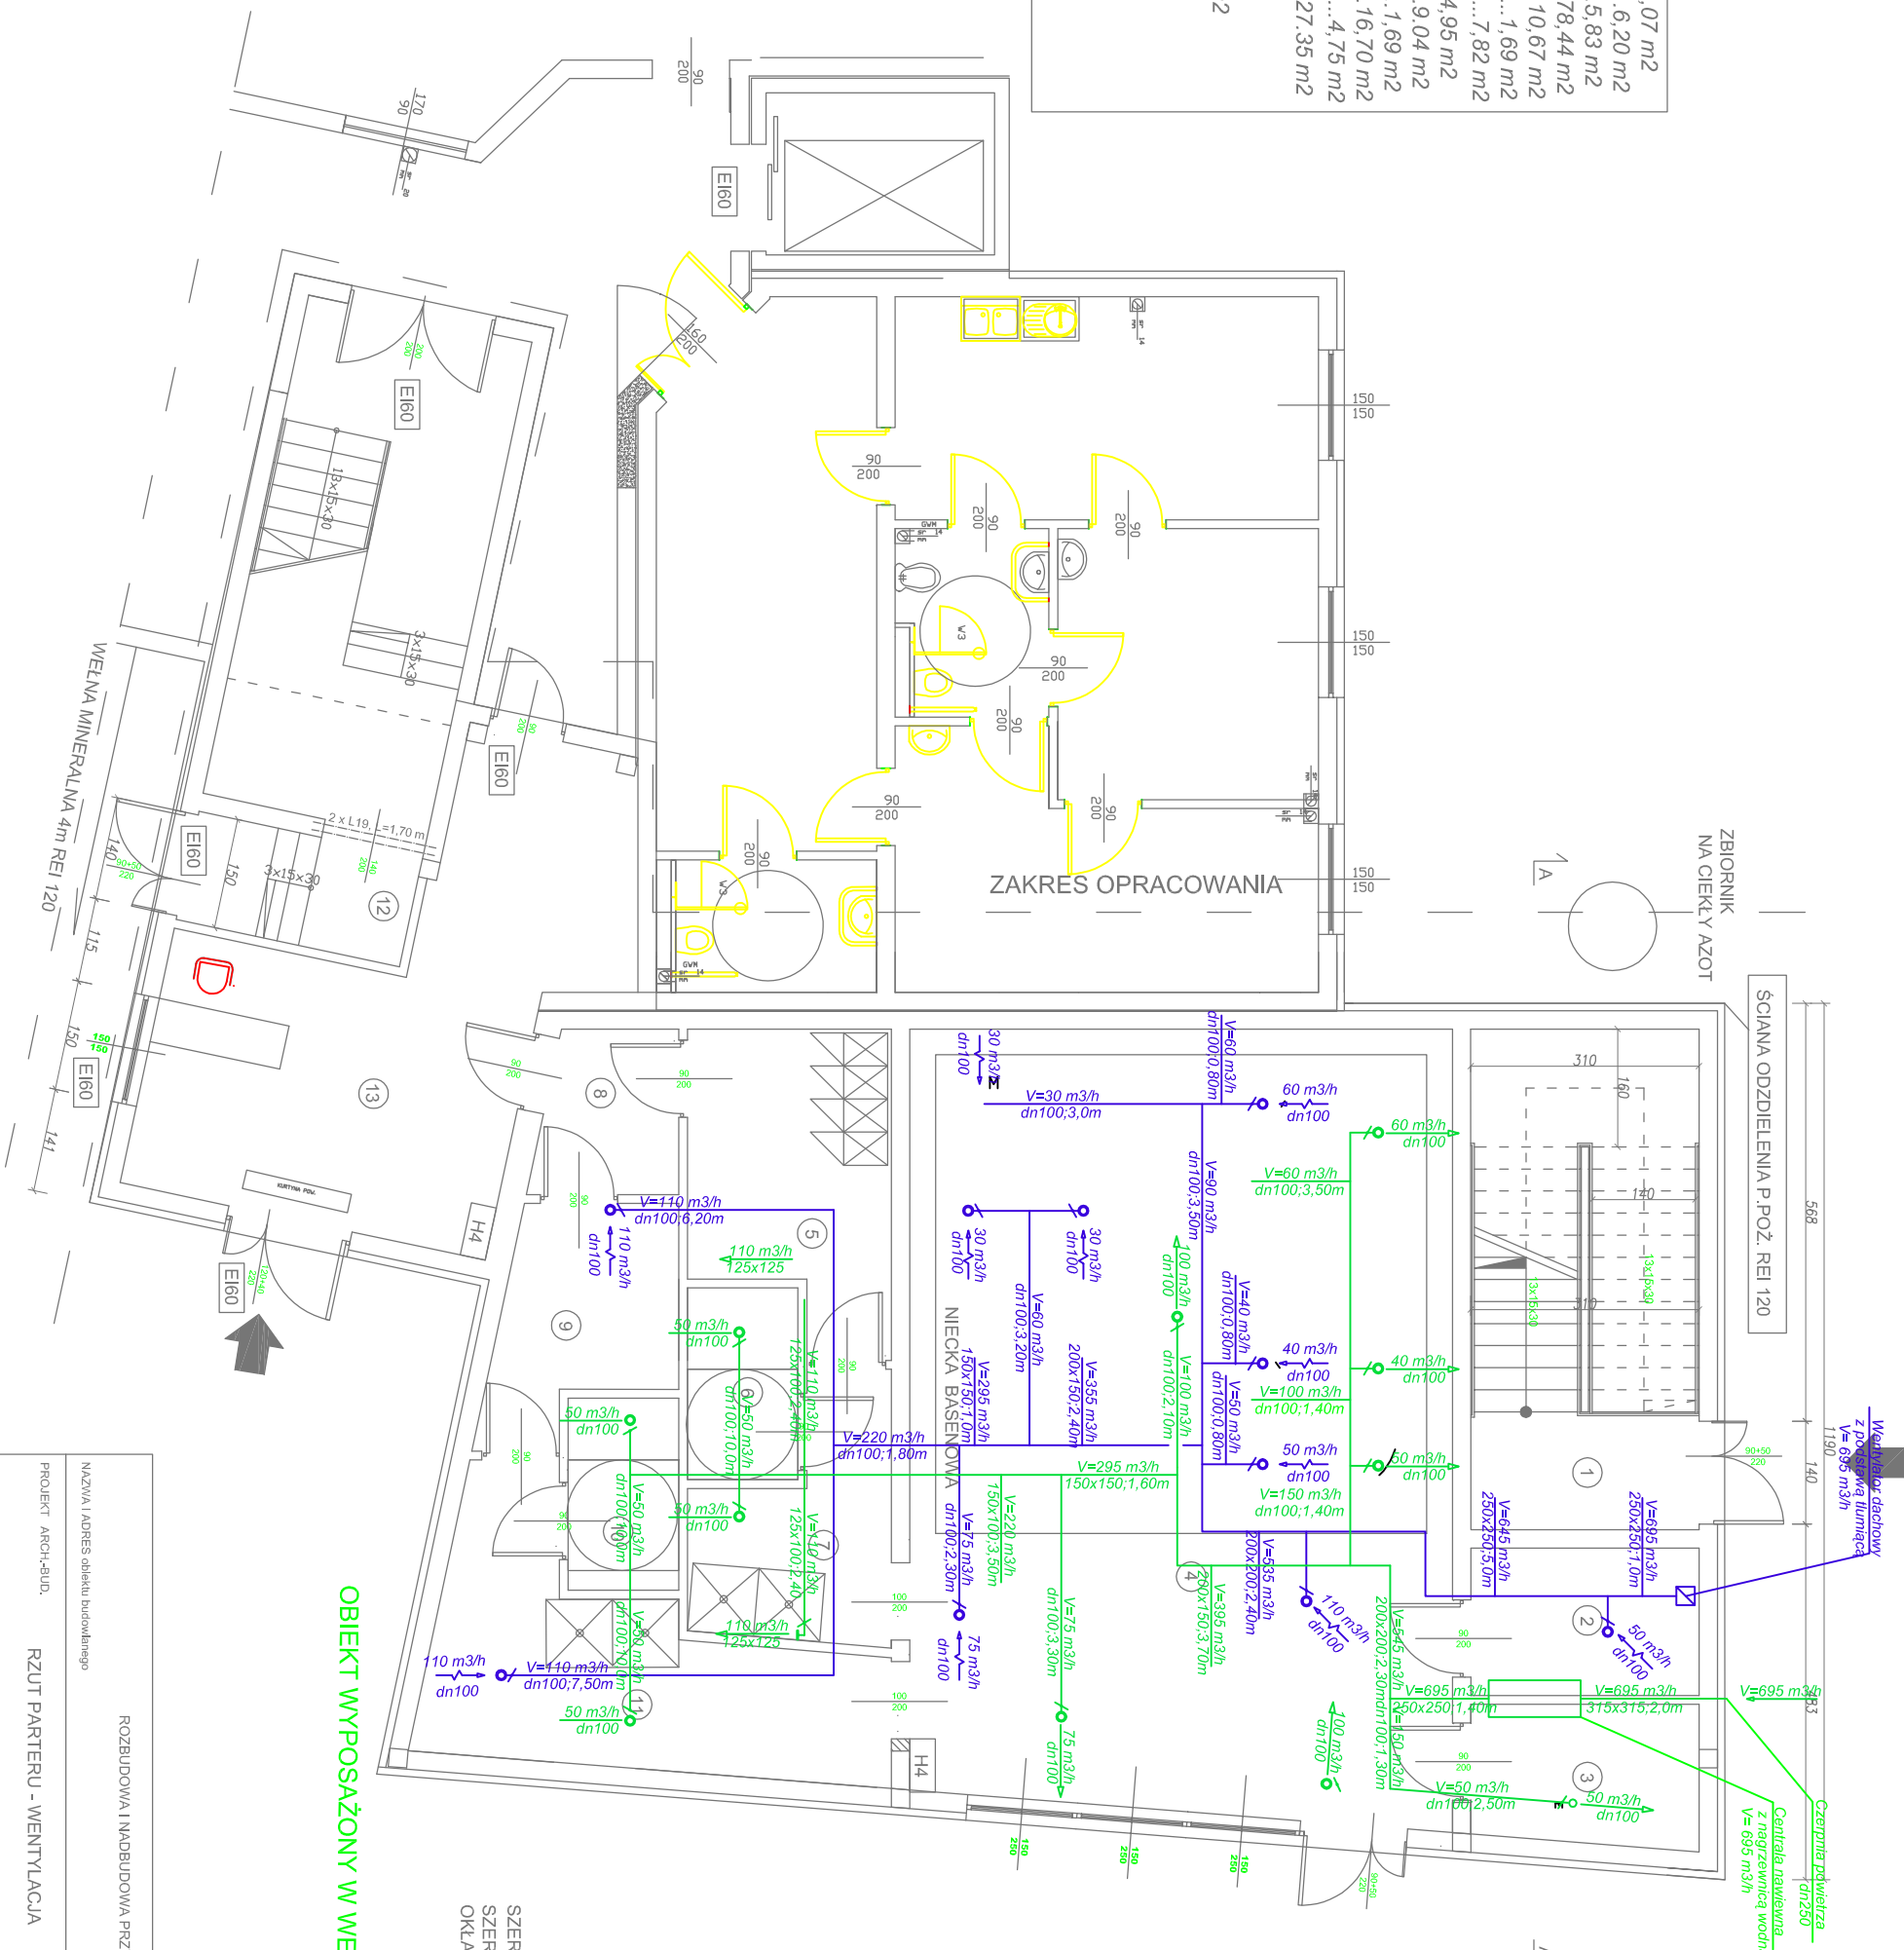

NAZWA I ADRES obiektu budowlanego				ROZBUDOWA I NADBUDOWIA PRZETECHODNI MIEJSKIEJ			
PROJEKT ARCH-BUD.				RZUT PARTERU - WENTYLACJA			
TYTUŁ (nazwa) RYSUNKU				1:100			
AUTOR PROJEKTU BUD.:				Nr 1			
inż. Magdalena Ostewacz-Drab				SKALA			
IMIĘ I NAZWISKO projektanta				05			
AUTOR PROJEKTU BUD.:				2015			
inż. Agnieszka Sakowska				DATA			
IMIĘ I NAZWISKO projektanta				05			
Instalacyjna				DATA			
339/DOŚ/11				2015			
specjalność				POOPIS			
Nr uprawnień bud.				DATA			
25/7				2015			