











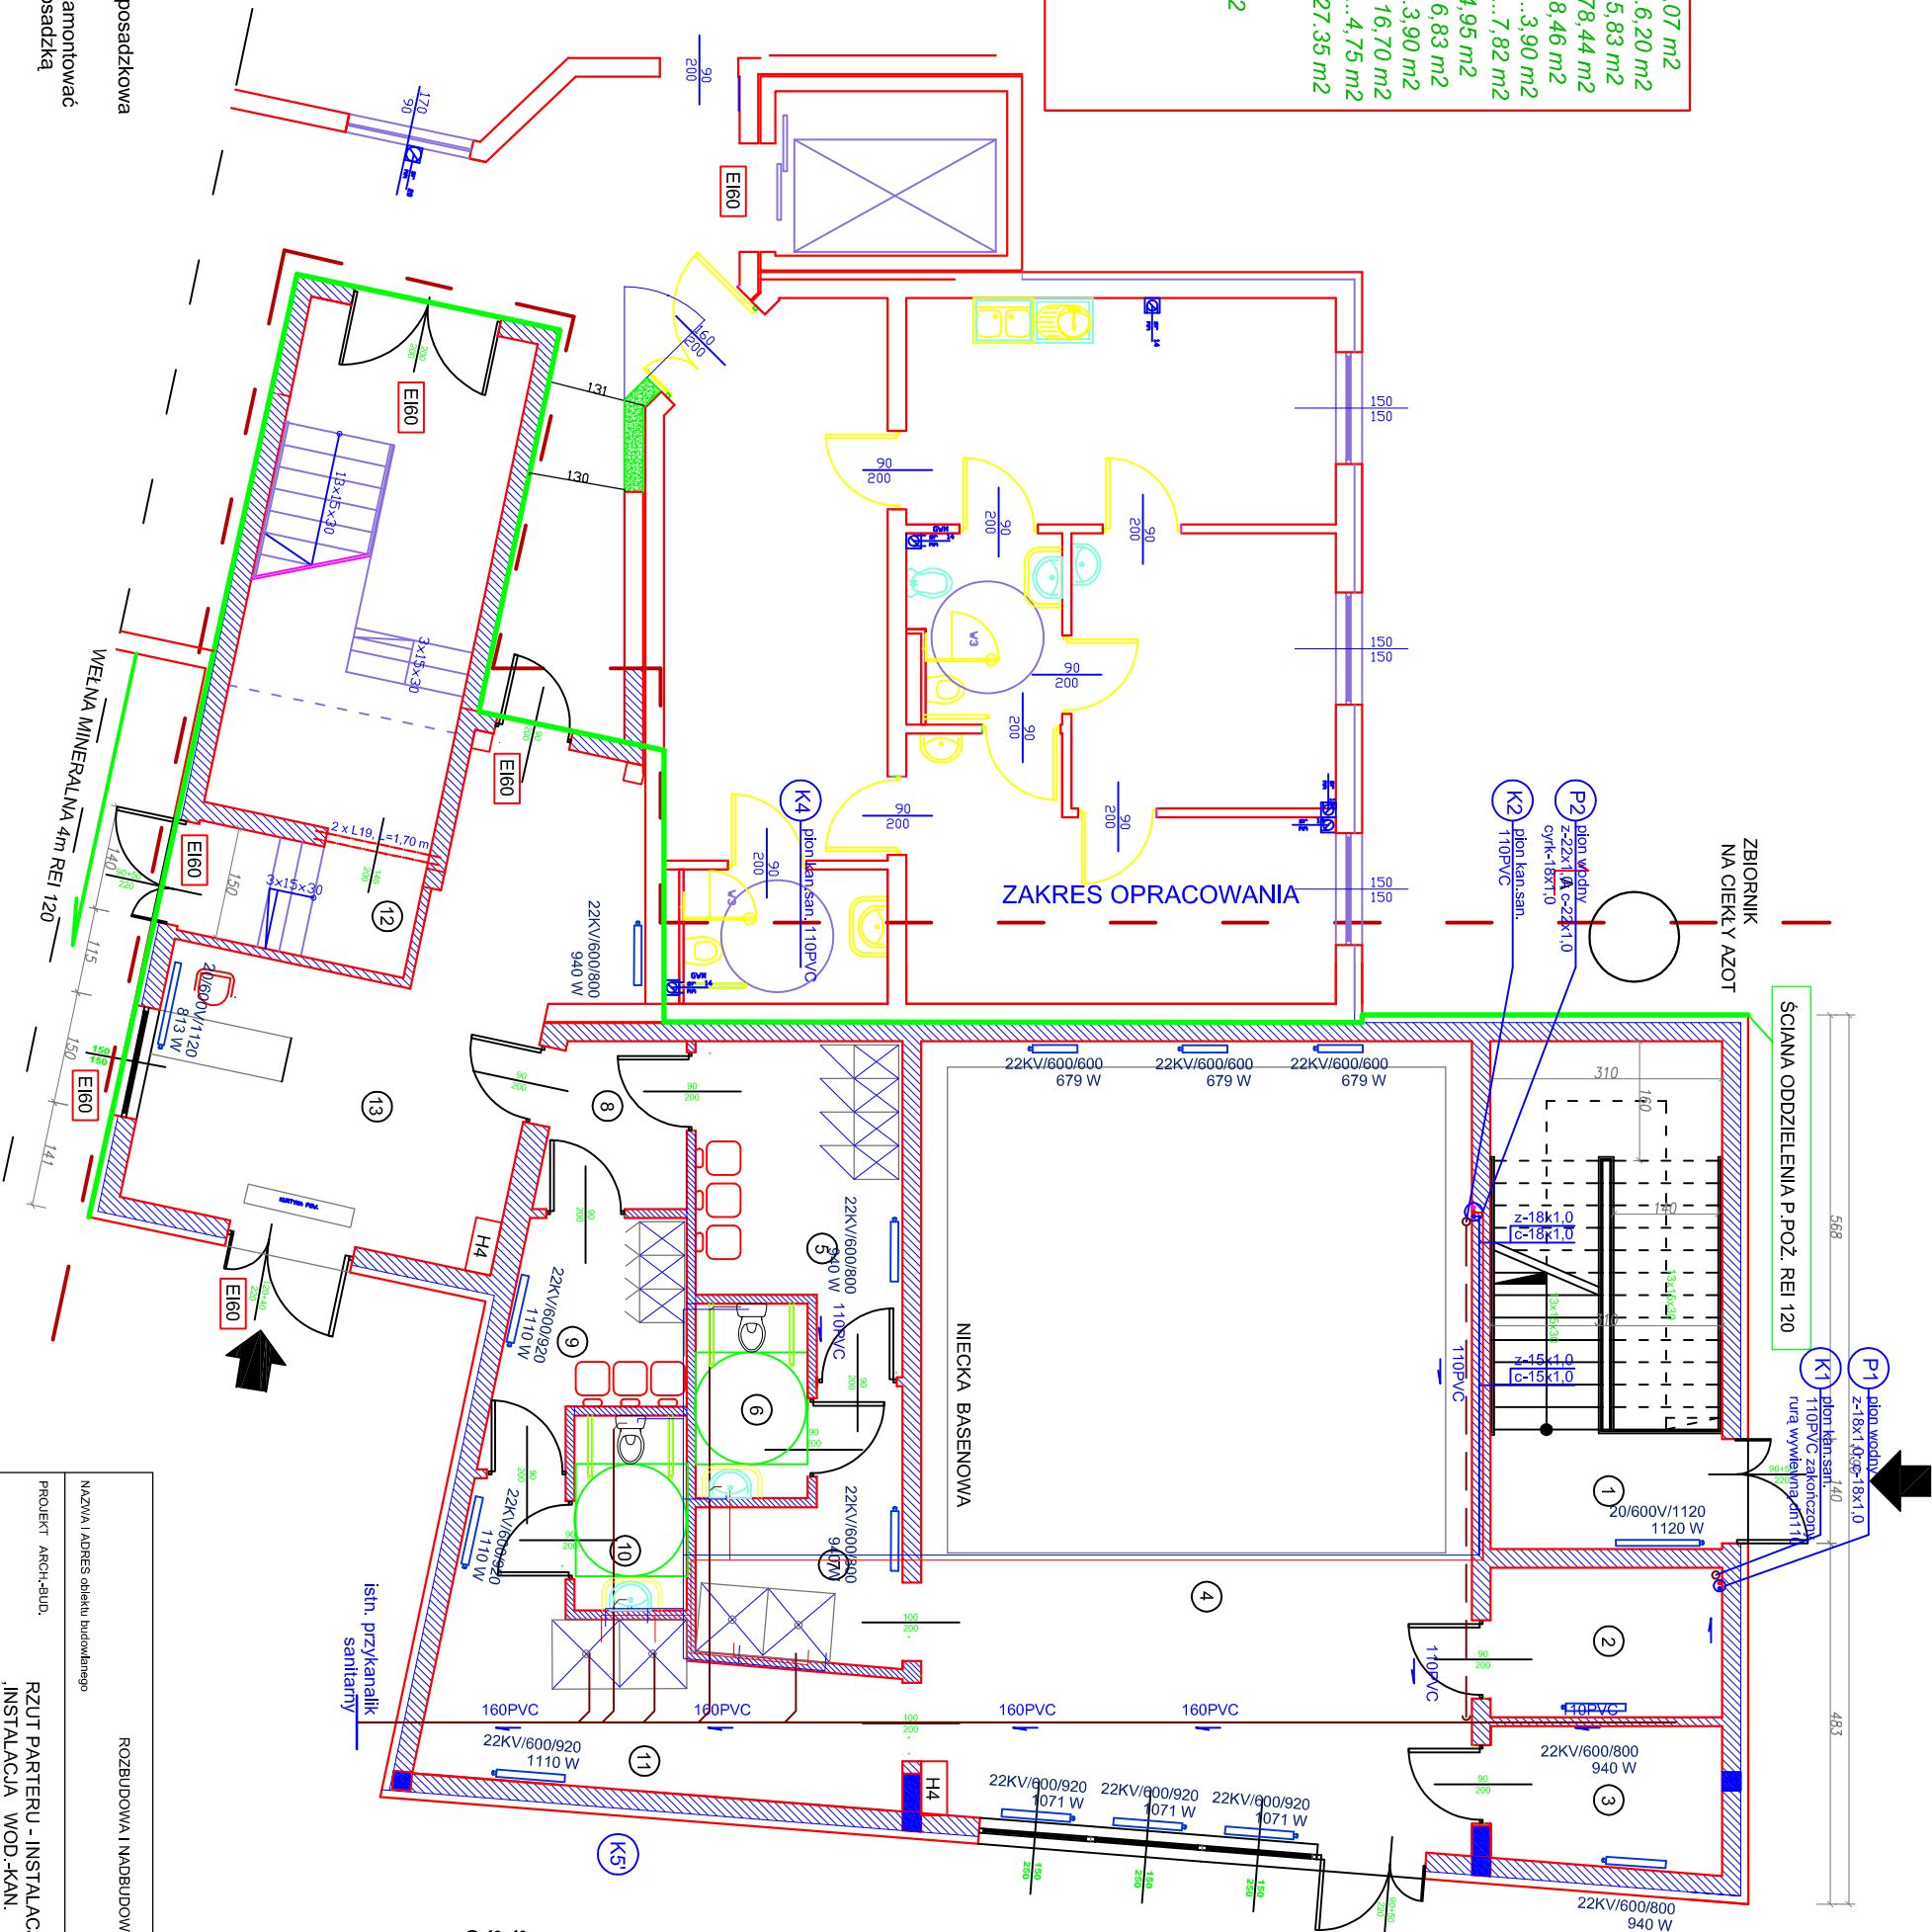


1. KOMUNIKACJA.....	21,07 m <sup>2</sup>
2. GABINET AROMATERAPII I.....	6,20 m <sup>2</sup>
3. GABINET AROMATERAPII II.....	5,83 m <sup>2</sup>
4. POMIESZCZENIE BASENU.....	78,44 m <sup>2</sup>
5. SZATNIA MĘSKA.....	8,46 m <sup>2</sup>
6. WC.....	3,90 m <sup>2</sup>
7. PRYSZNICE.....	7,82 m <sup>2</sup>
8. ŚLŹA.....	4,95 m <sup>2</sup>
9. SZATNIA DAMSKA.....	6,83 m <sup>2</sup>
10. WC.....	3,90 m <sup>2</sup>
11. PRYSZNICE.....	16,70 m <sup>2</sup>
12. KOMUNIKACJA.....	4,75 m <sup>2</sup>
13. POMIESZCZENIE WEJŚCIOWE.....	27,35 m <sup>2</sup>



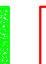
RAZEM ..... 196,20 m<sup>2</sup>

W APTECE W ZANWAL REZERWUJE WENTYLACJA 2 - KROTNIA  
W PRZEDSIĘWZIE DO W.C. BRAK WENTYLACJI  
W POZOSTAŁYCH POMIESZCZENIACH 1, 3 KROTNIA WENTYLACJA

-  LAMPAŁKA Z BLACHY NERZ. NA SZAFCE
-  ZLEWOZNIWIAK Z BLACHY NERZ. EDYKOCYKOWY  
Z ODERŻĄCZENIEM NA SZAFCE
-  ZLEWOZNIWIAK Z BLACHY NERZ.  
DŁUGOCYKOWY NA SZAFCE
-  ZLEW Z BLACHY NERZ., EDYKOCYKOWY  
MONTOWANY 50 cm NAD POSADZKĄ
-  LAMPAŁKA CERAMICZNA Z POLNOGĄ
-  MISKA USTĘPOWA CERAMICZNA POMIESZCZANA
-  Inst. wody zimnej
-  Inst. wody ciepłej
-  Inst. cyrkulacyjna
-  Inst. kanalizacji sanitarnej
-  Inst. kanalizacji sanitarnej - podposadzarkowa
-  Pion kanalizacji sanitarnej  
u podstawy pionu na parterze zamontować  
rewizję Ø110, min. 0,5m nad posadzką



SZER. KOMUNIKACJI 120 CM OZNACZA MIN.  
SZEROKOŚĆ W ŚWIETEL WRAZ Z  
OKŁADZINAMI I TYNKIEM

-  ŚCIANY PROJEKTOWANE
-  ŚCIANY ISTNIEJĄCE
-  ŚCIANY DO WYBURZENIA

NAZWA I ADRES obiektu budowlanego		ROZBUDOWA I NADBUDOWA PRZECIHOJNI MIEJSKIEJ	
PROJEKT ARCH-BUD.	RSZUT PARTERU - INSTALACJA GRZEWCZA	1:100	
TYTUŁ (nazwa) RYSUNKU	INSTALACJA WOD.-KAN.	SKALA	Nr 5
AUTOR PROJEKTU BUD.:		RYSUNEK	
inż. Magdalena Osiewicz-Drab	instalacyjna	243/DOŚ/06	05
AUTOR PROJEKTU BUD.:		DATA	
inż. Agnieszka Sakowska	instalacyjna	339/DOŚ/11	05
IMIĘ I NAZWISKO projektanta		DATA	
IMIĘ I NAZWISKO projektanta		DATA	

OBIEKT WYPOSAŻONY W WENTYLACJĘ MECHANICZNĄ