



PRZECIĄG NIEKŁADNIEJ, DZ. NR 19514/190		NAZWA I ADRES obiektu budowlanego		PROJEKT ARCH.-BUD.		TYTUŁ (nazwa) RYSUNKU		ELEWACJE	
mgr inż. arch. Rafał Maciejewski		mgr inż. arch. Agnieszka Kwaśniak		AUTOR PROJEKTU BUD.:		AUTOR PROJEKTU BUD.:		specjalność	
architektoniczna		architektoniczna		projektanta		specjalność		Nr uprawnień bud.	
DS 0440		UAN.V-7342/6/3/80/92		DATA		DATA		PODPIS	
05		05		2013		2013		PODPIS	
1:250		1:250		SKALA		RYSUNEK		Nr 14	

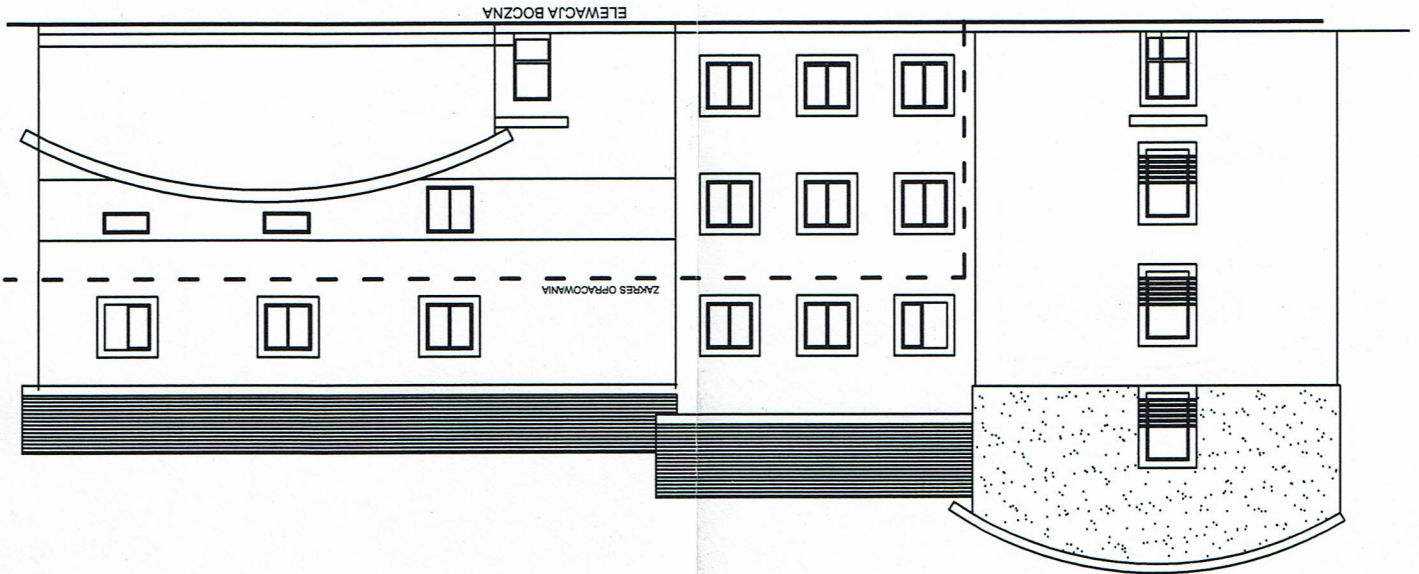

ELEWACJA BOCZNA

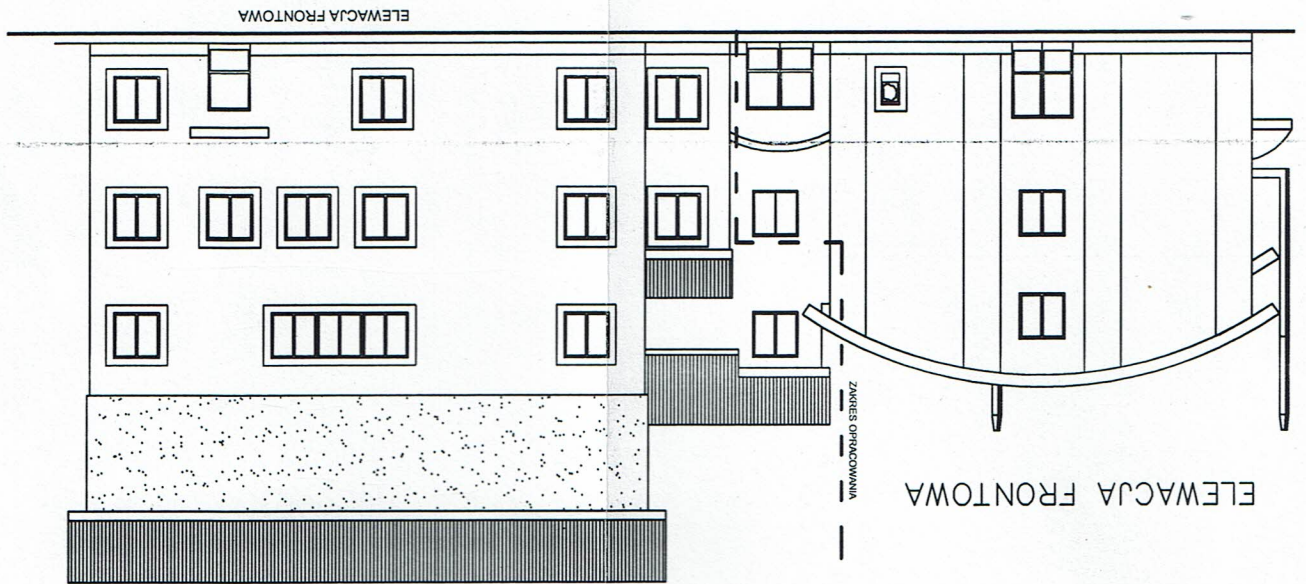

ELEWACJA FRONTOWA

