


PRZYCHODNIA MIEJSKA		PIESZYCE, DZ. NR 189/1, 190	
NAZWA I ADRES obiektu budowlanego		PROJEKT ARCH.-BUD.	
TYTUŁ (nazwa) RYSUNKU		PRZEKRÓJ B-B	
AUTOR PROJEKTU BUD.		AUTOR PROJEKTU BUD.	
mgr inż. Rafał Maciejewski		mgr inż. Krzysztof Kujat	
IMIĘ I NAZWISKO projektanta		IMIĘ I NAZWISKO projektanta	
architektoniczna		konstrukcyjna	
specjalność		specjalność	
Nr uprawnień bud.		Nr uprawnień bud.	
240/01/DUW DS 0440		140/DOŚ/08	
DATA		DATA	
2013 05		2013 05	
RYSUNEK		POPIS	
Nr 13		2013 05	
SKALA		DATA	
1:50		2013 05	
Nr uprawnień bud.		Nr uprawnień bud.	
136/99/DUW		UAN.V-7342/6/3/80/92	
IMIĘ I NAZWISKO sprawdzającego		IMIĘ I NAZWISKO sprawdzającego	
inż. Henryk Kapiński		mgr inż. arch. Agnieszka Kwaśniak	
AUTOR PROJEKTU BUD.		AUTOR PROJEKTU BUD.	
konstrukcyjna		architektoniczna	
specjalność		specjalność	
Nr uprawnień bud.		Nr uprawnień bud.	
136/99/DUW		UAN.V-7342/6/3/80/92	
DATA		DATA	
2013 05		2013 05	
POPIS		POPIS	
2013 05		2013 05	

IST. B

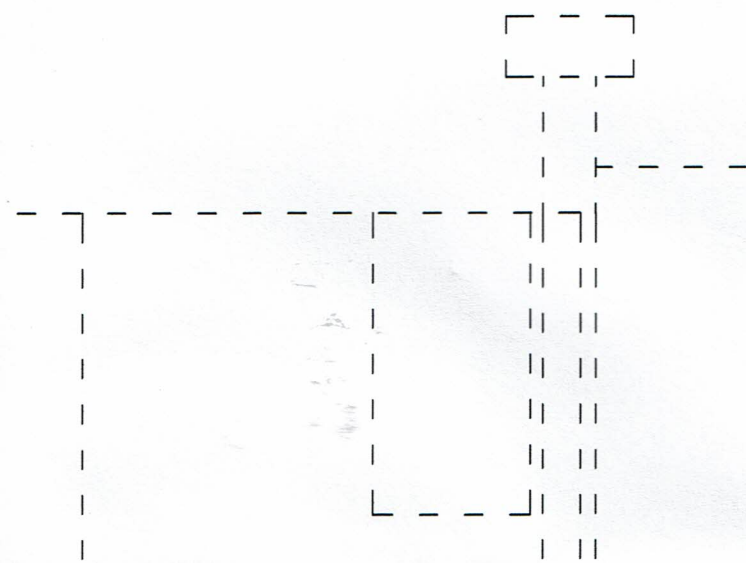

UKOWA ZEWNETRZNA TR70 gr.0,75mm
UKOWA WEWNETRZNA TR70 gr.0,88mm


STROP PODWIESZONY TYPU OWA-COUSTIC
NA STELAZU METALOWYM + OCIEPLENIE

NA POBYT LUDZI
ZET TECHNICZNY

TARKE/GRES
WYLEWKA BETONOWA ZBROJONA SIATKA ~4 cm
IZOLACJA FOLIA PCV 2x
STYROPOLAN EPS-200(FS-30)
IZOLACJA FOLIA PCV 2x
STROP TERIVA II Z NADBETONEM
TYNK CEM.-WAP. DO 2 cm

+7.80

JIDYNEK

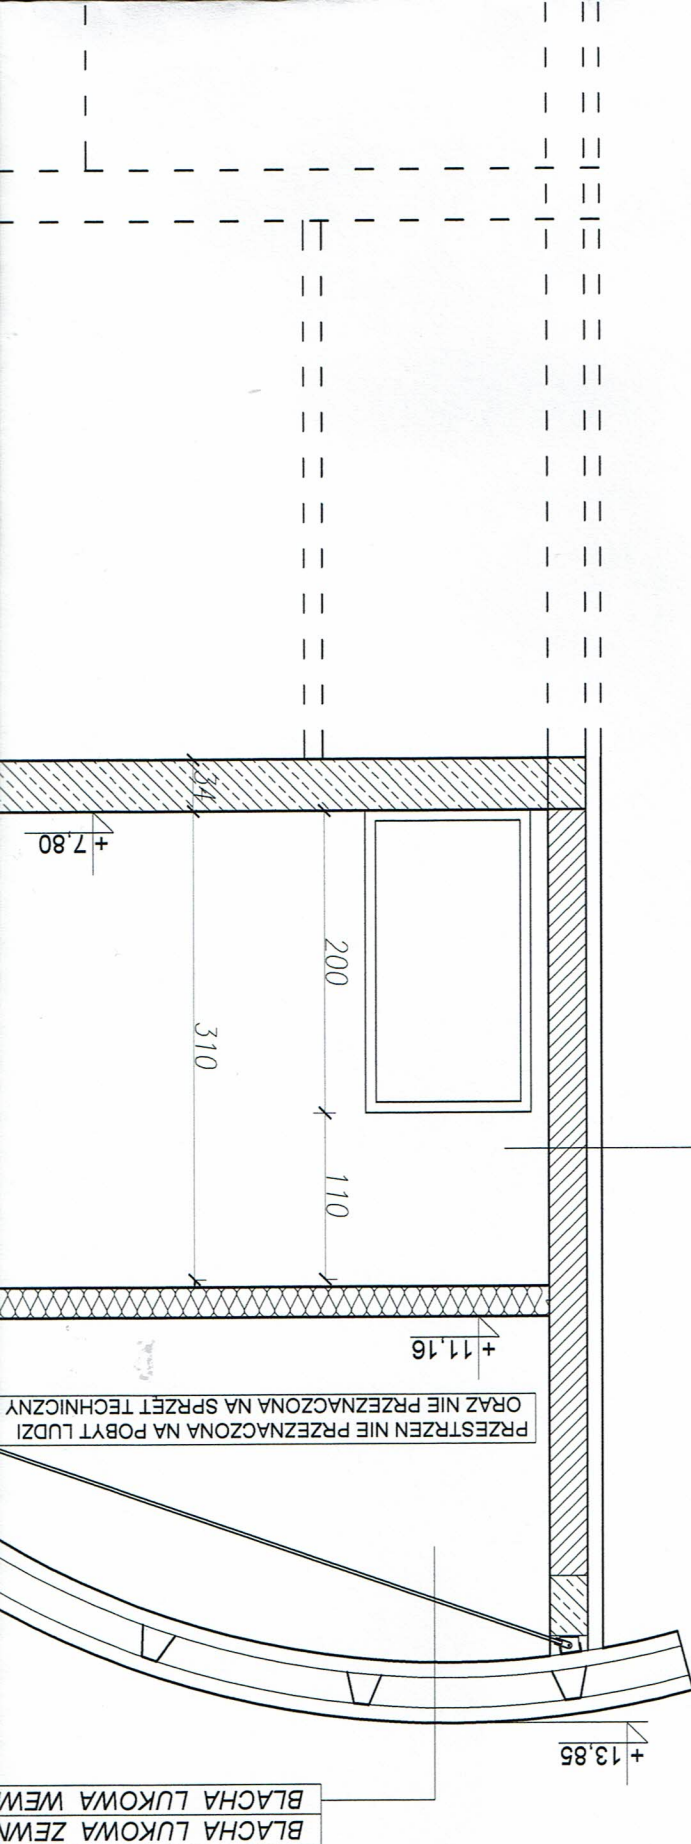

GLADZ GIPSOWA
BLOCZEK GAZOBETONOWY 25 cm
10 cm STYROPIAN
TYNK AKRYLOWY