

48


PRZECIHOŃNIA MIEJSKA, PIĘSZYCE, 02. NR: 18911 1490

NAZWA I ADRES obiektu budowlanego



PROJEKT ARCH.-BUD.

RZUT DACHU

TYTUŁ (nazwa) RYSUNKU	AUTOR PROJEKTU BUD.:			
mgr inż. Rafał Maciejewski	IMIĘ I NAZWISKO projektanta	mgr inż. Krzysztof Kujat	IMIĘ I NAZWISKO projektanta	mgr inż. arch. Rafał Maciejewski
	AUTOR PROJEKTU BUD.:		AUTOR PROJEKTU BUD.:	
	IMIĘ I NAZWISKO sprawdzającego	mgr inż. arch. Agnieszka Kwaśniak	IMIĘ I NAZWISKO sprawdzającego	inż. Henryk Karpiński
	AUTOR PROJEKTU BUD.:		AUTOR PROJEKTU BUD.:	
architektoniczna	specjalność	konstrukcyjna	specjalność	konstrukcyjna
	specjalność	architektoniczna	specjalność	architektoniczna
	UAN.V-7342/6/3/80/92		Nr uprawnień bud.	136/99/DUW
	Nr uprawnień bud.	140/DOŚ/08	Nr uprawnień bud.	240/01/DUW
DATA	2013	DATA	2013	DATA
PODPIS	PODPIS	PODPIS	PODPIS	PODPIS
SKALA	1:50	SKALA		SKALA
RYSUNEK	Nr. 11	RYSUNEK		RYSUNEK

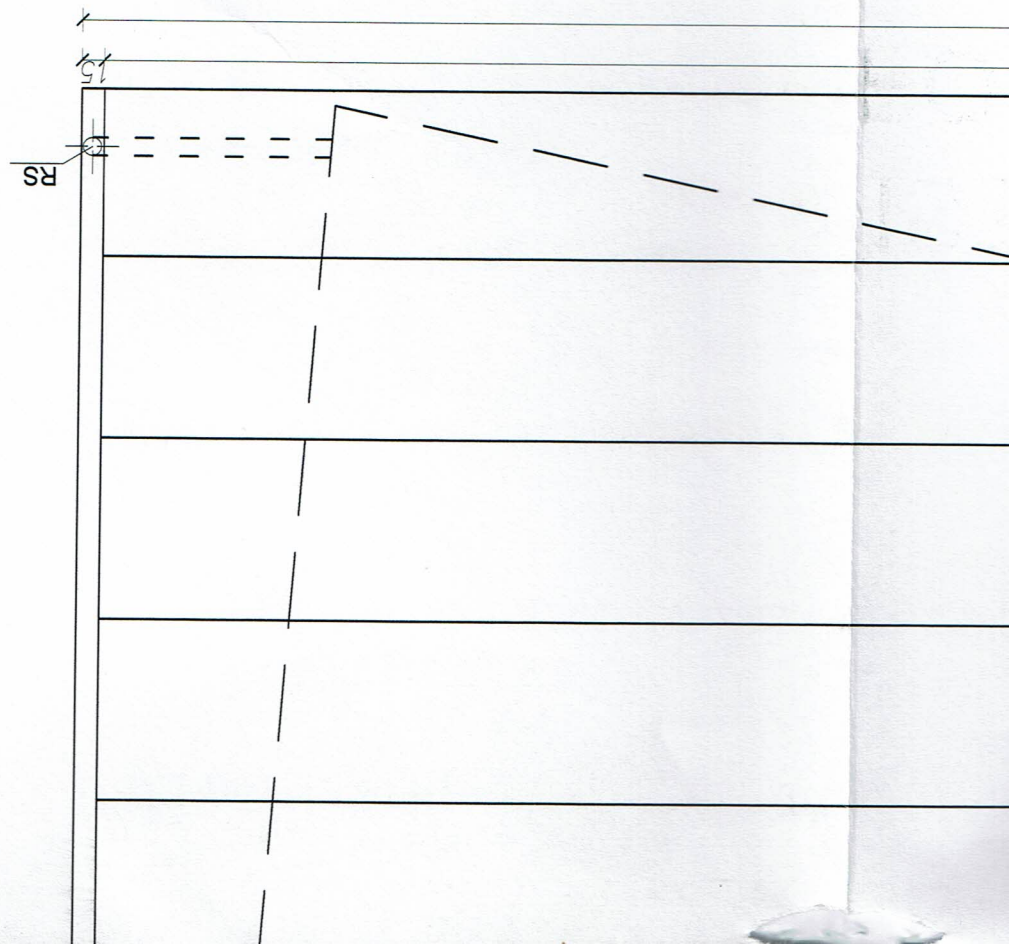


R -RYNNA Ø150
RS-RURA SPUSTOWA Ø100

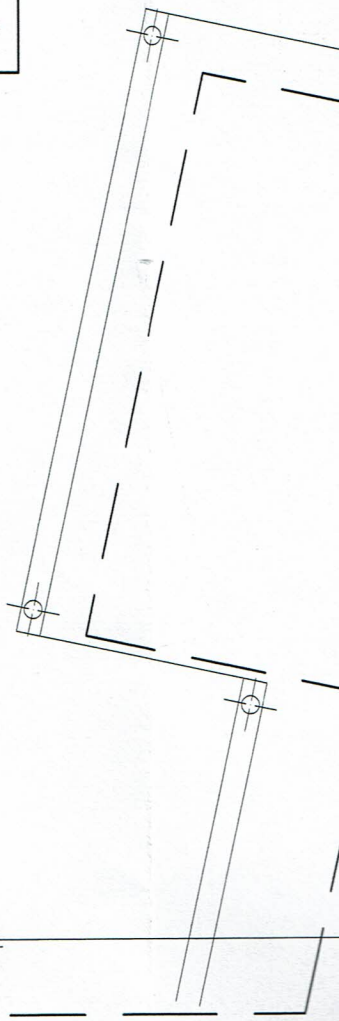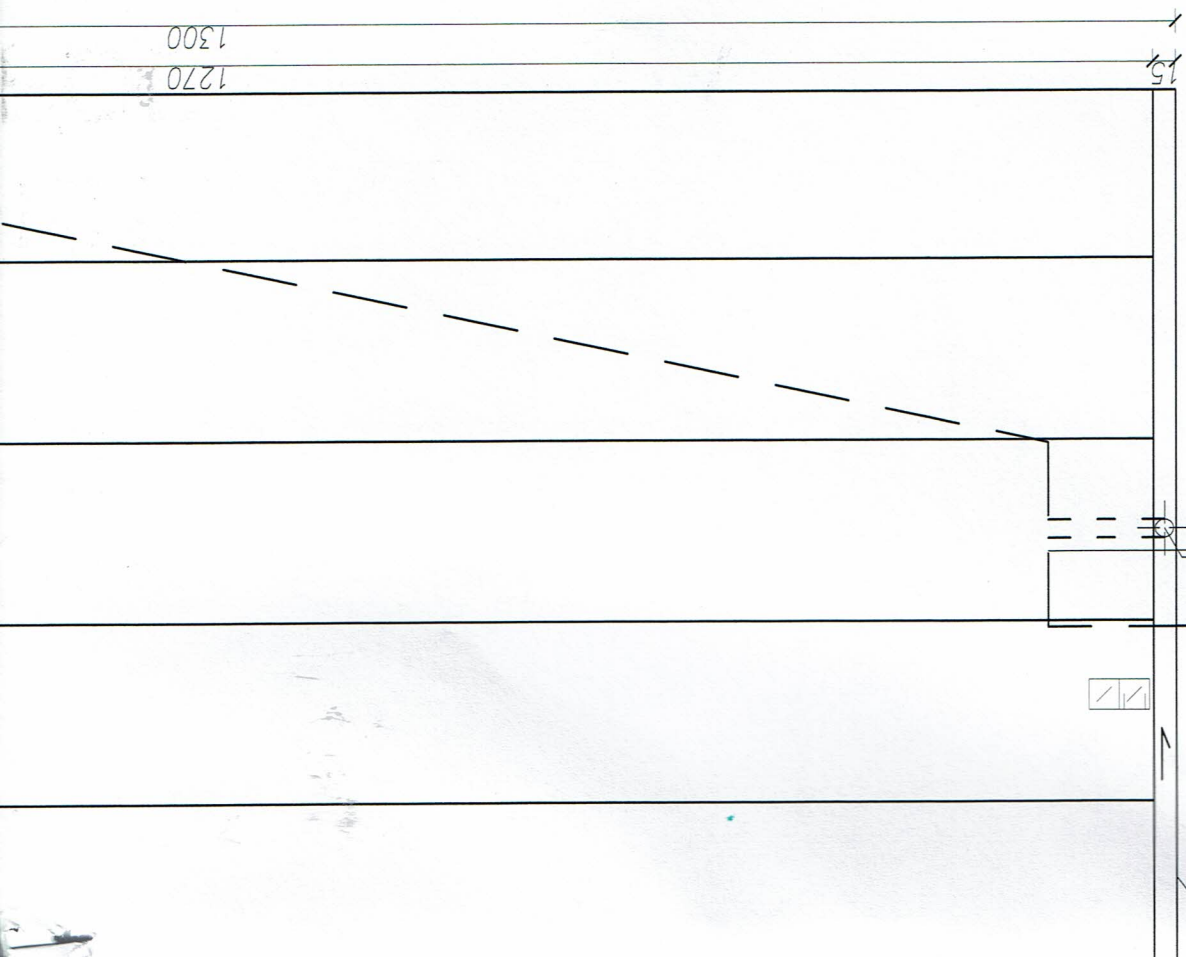


IST. DACH DO PODNIESIENIA

4 stopnie

NIA

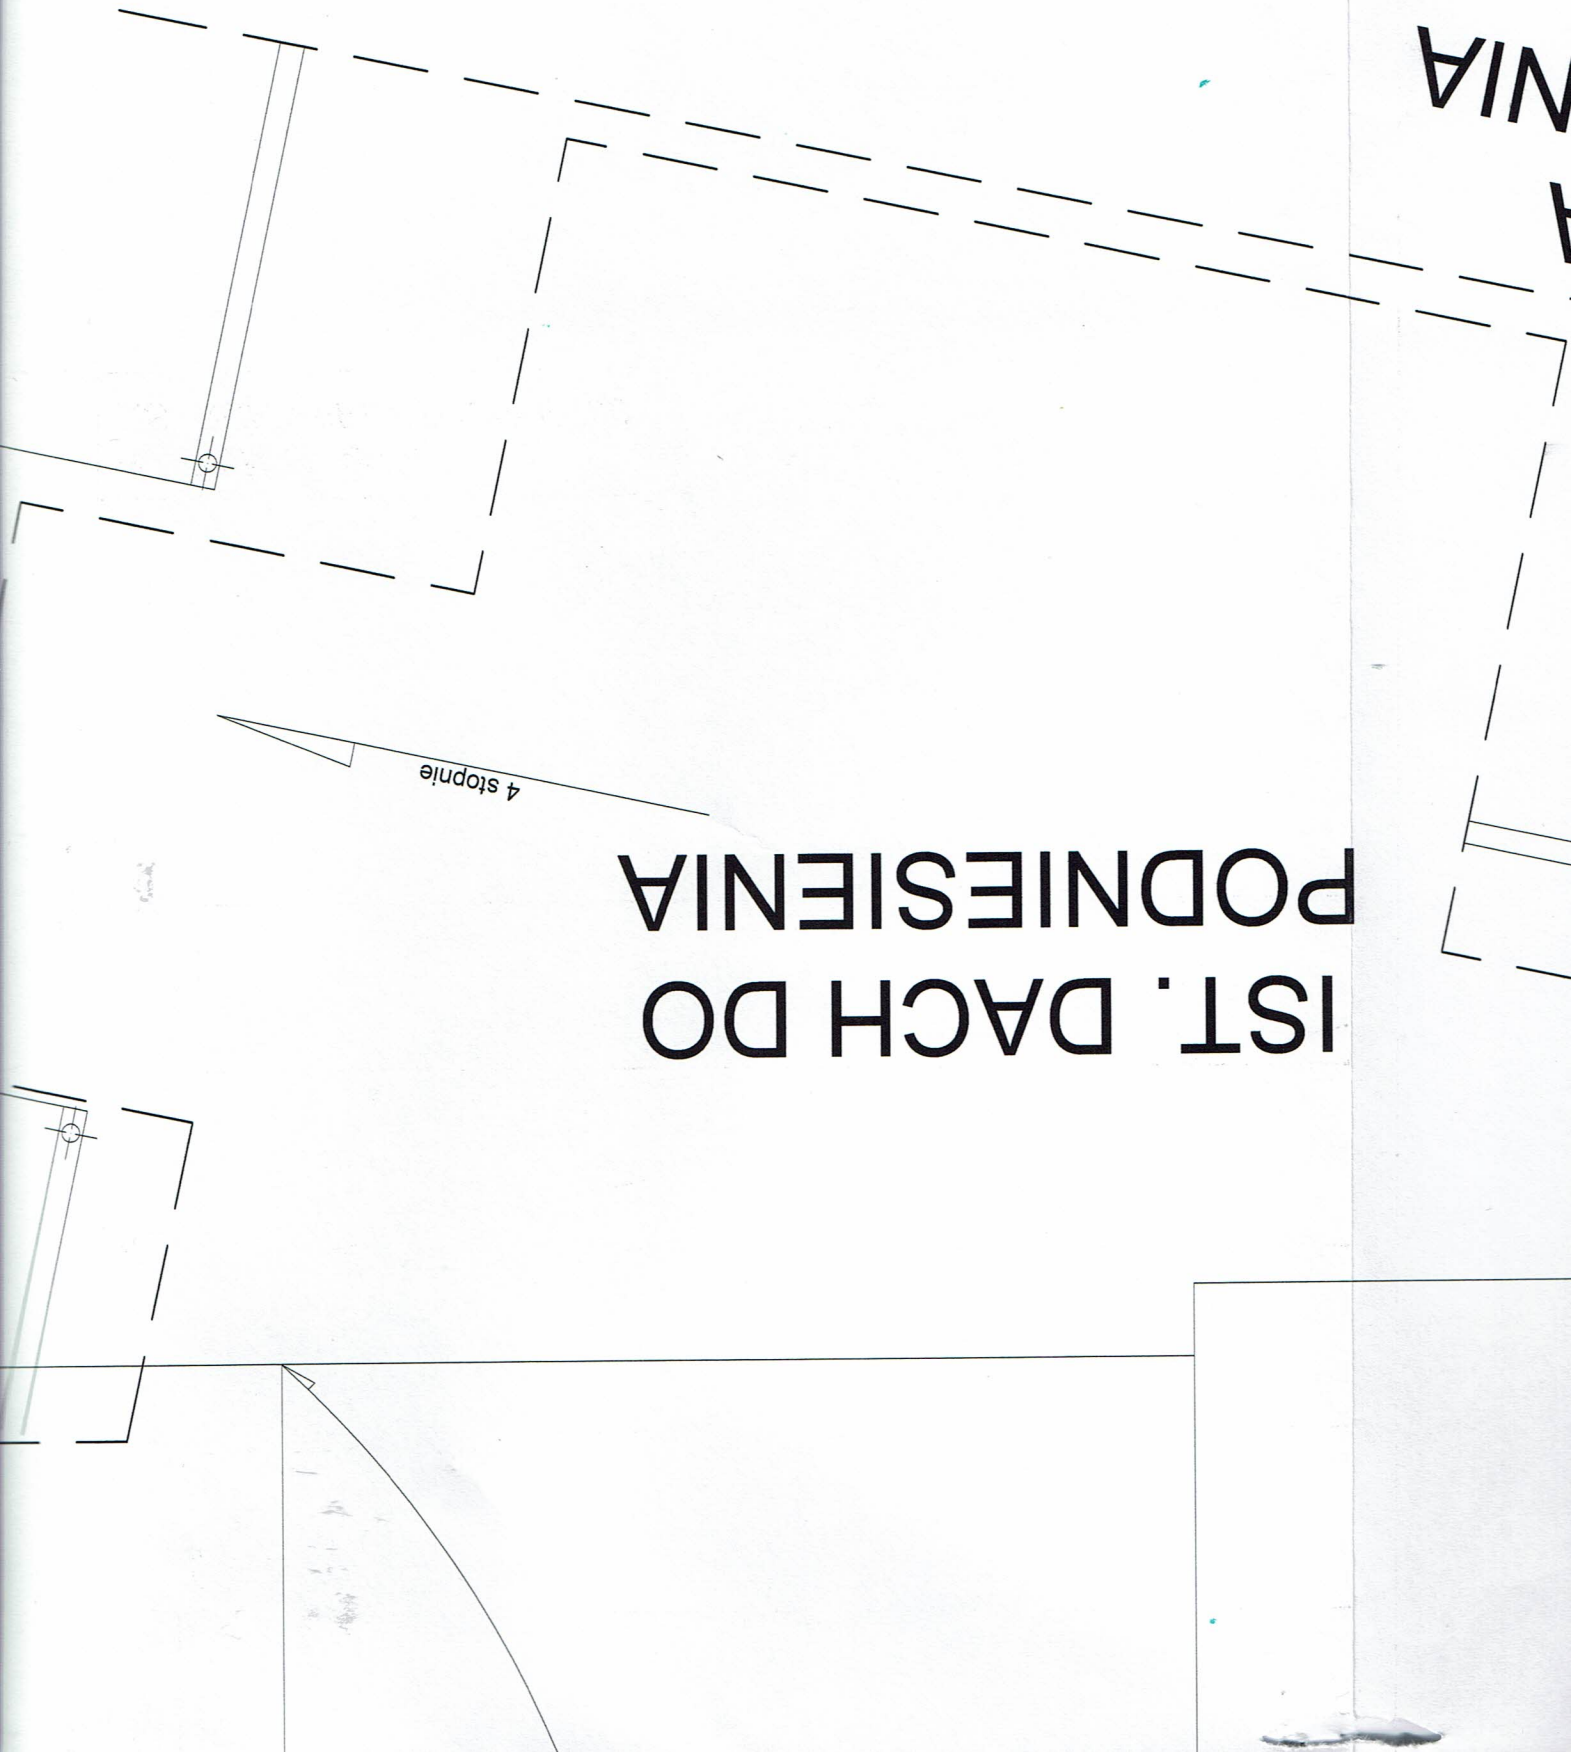

GRANICA OPRACOWANIA

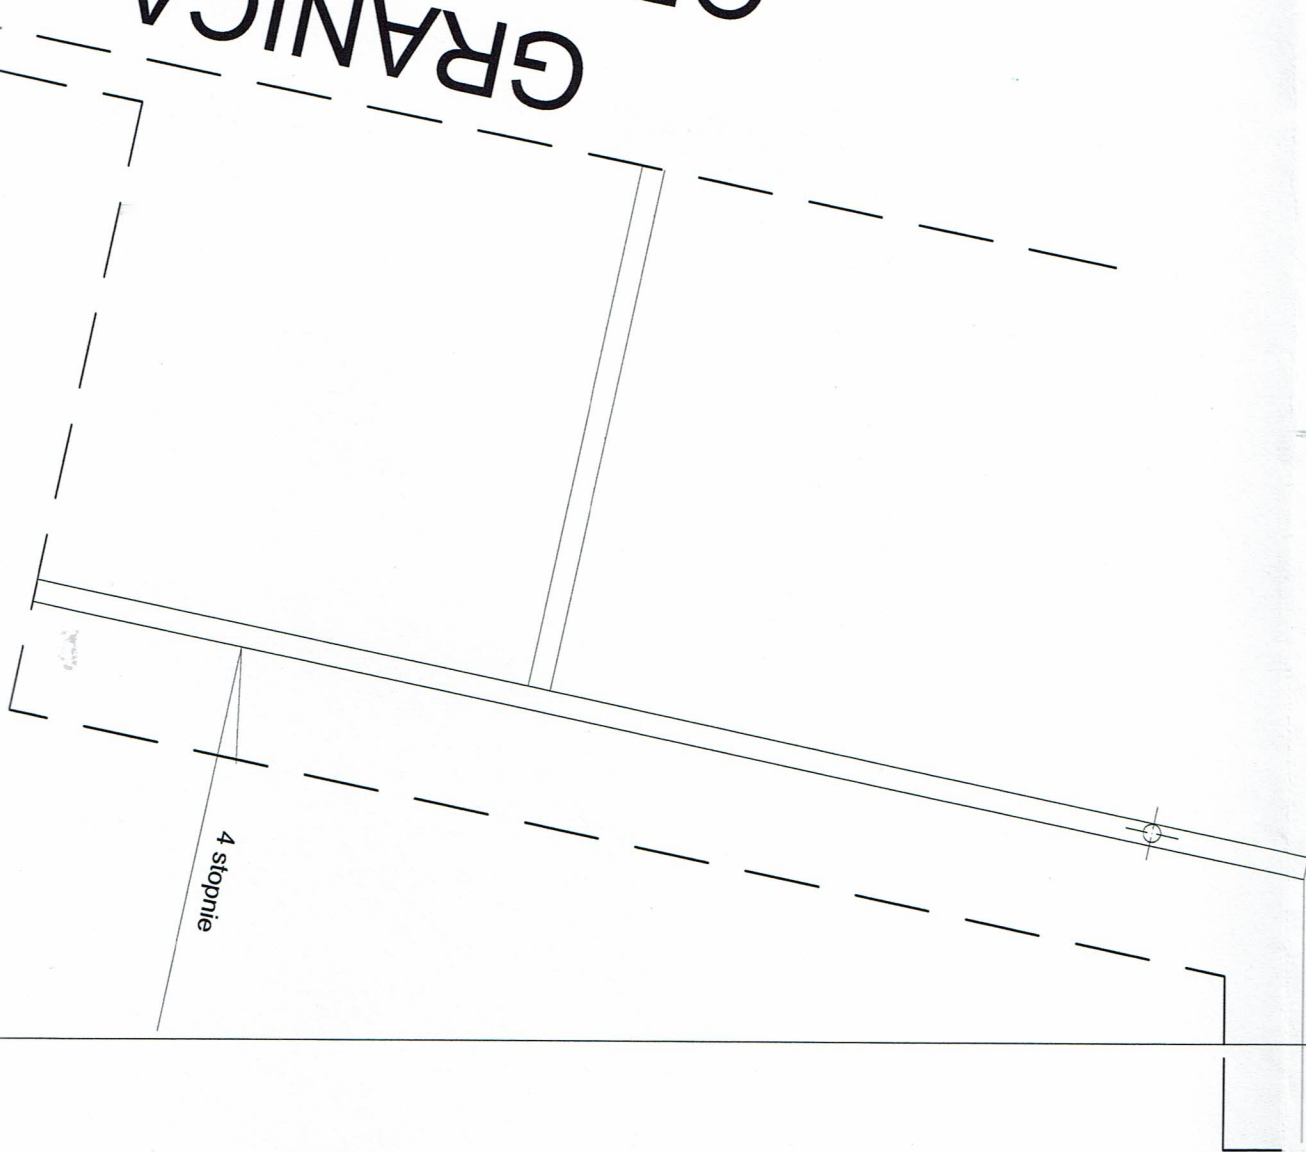

PODNIET





RS

R

1911

R1000

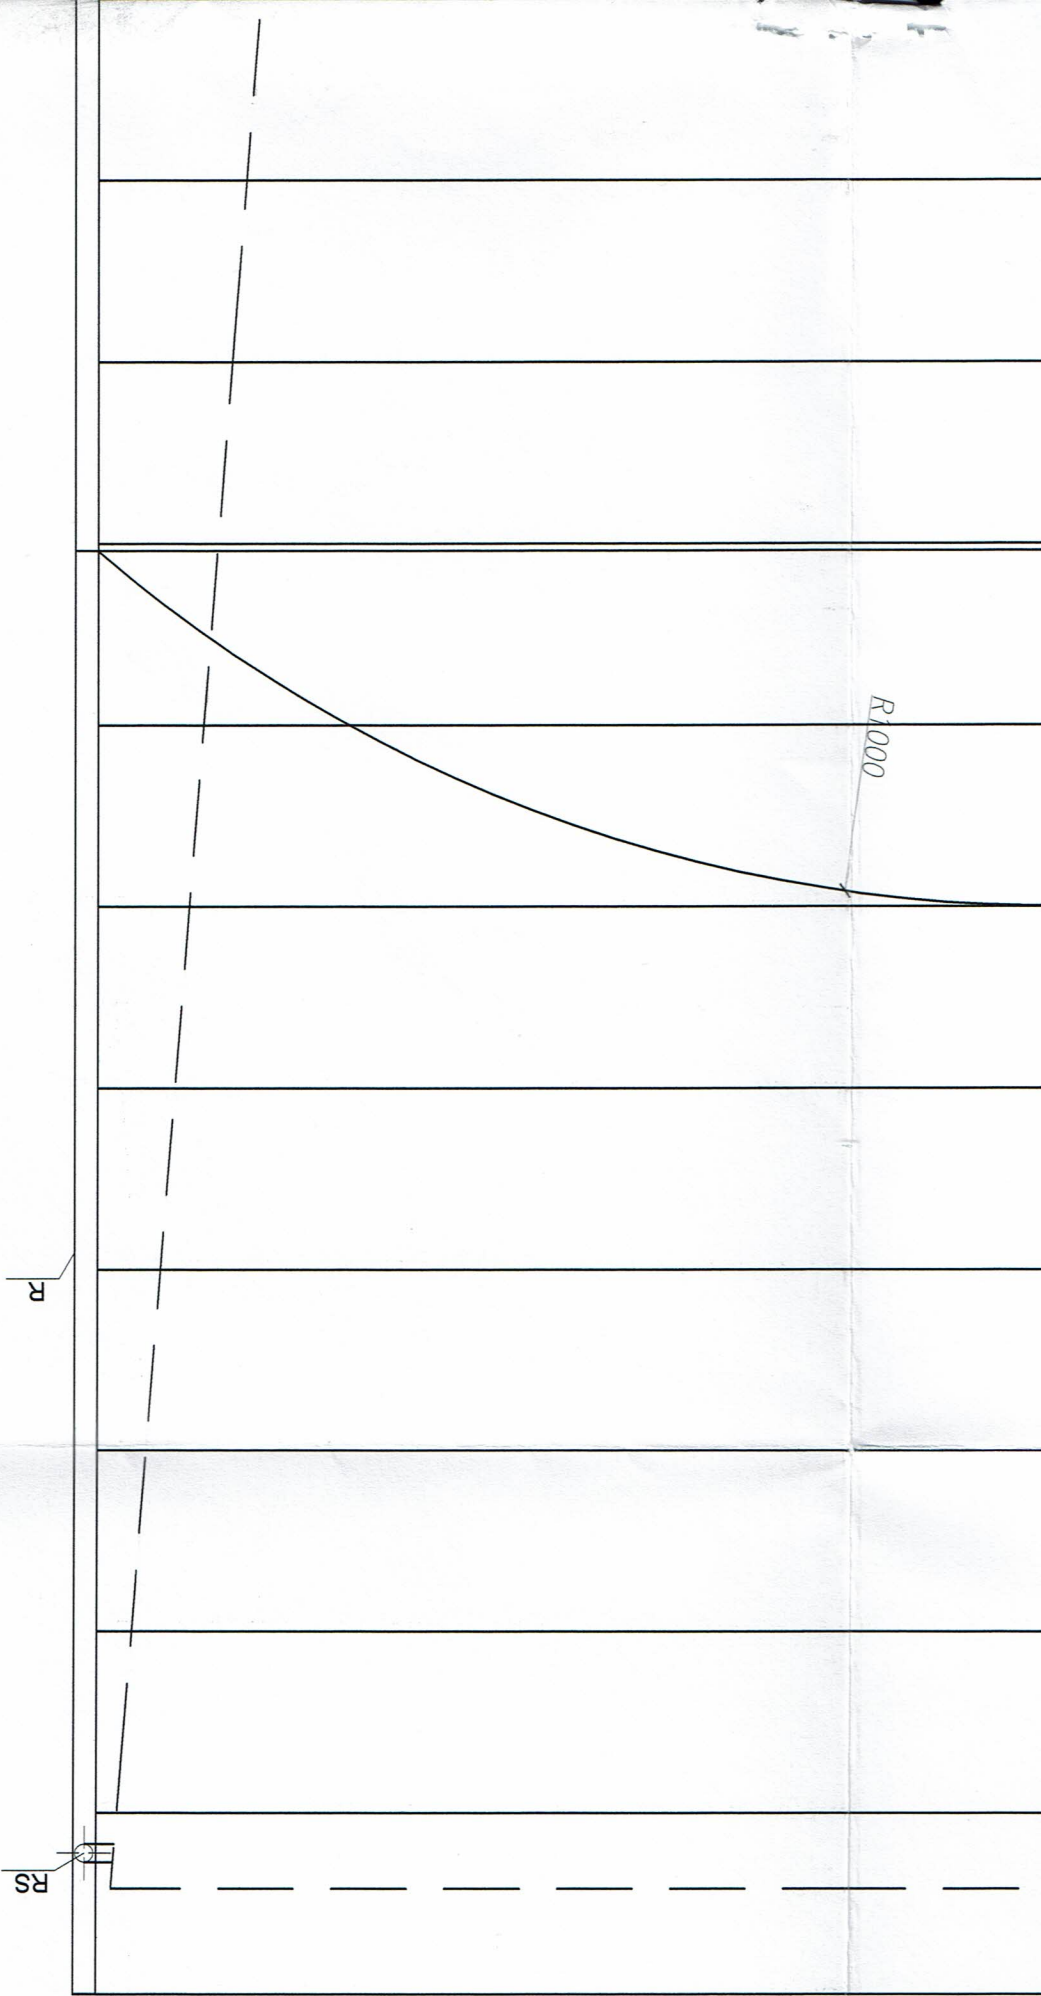

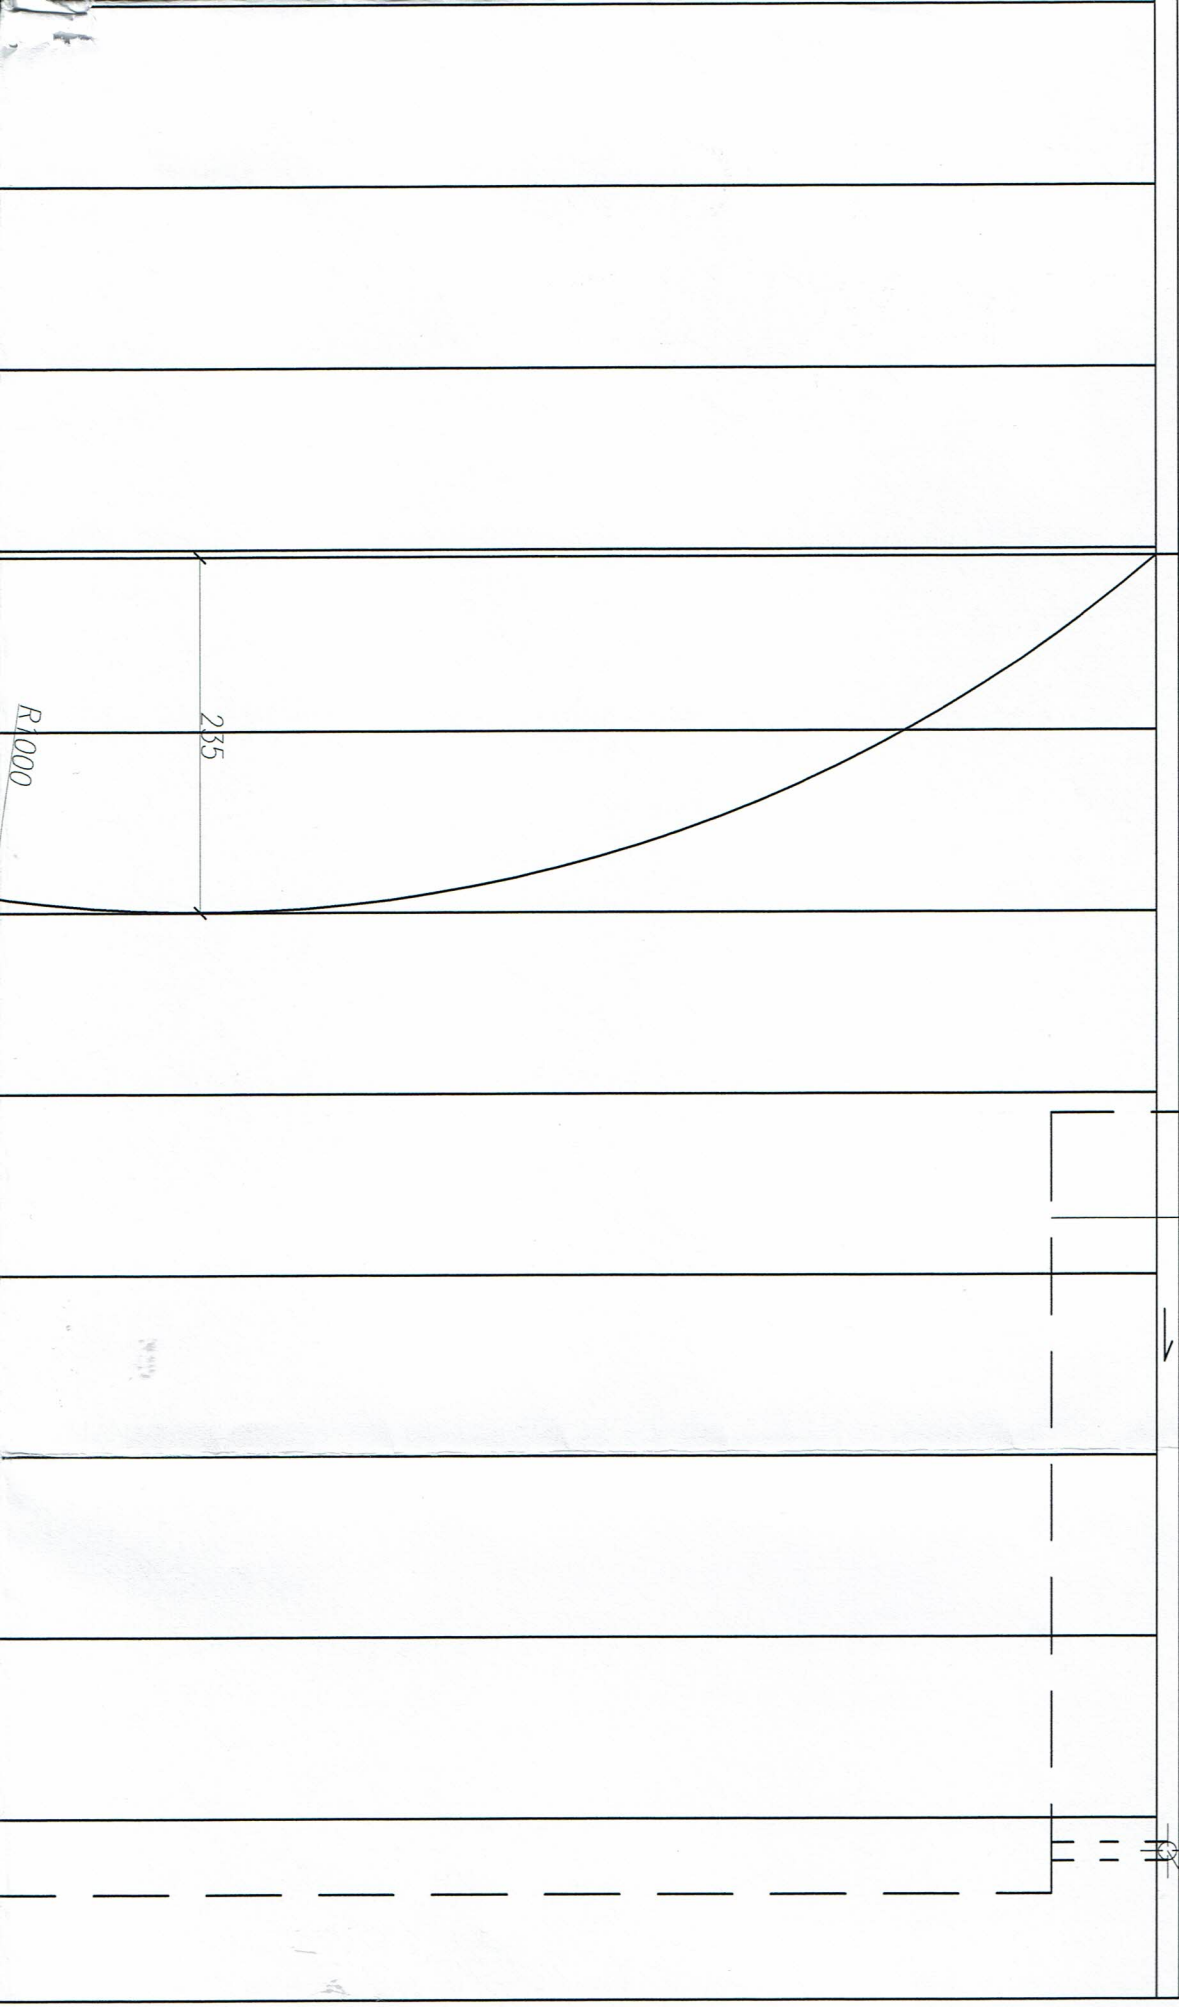

RS

IST. DACH DO PODNIESIENIA

238



DACH DO





