


NAZWA I ADRES obiektu budowlanego		PROJEKT ARCH.-BUD.		TYTUŁ (nazwa) RYSUNKU	
PRZECIHOONIA MIESZKA OIESZKEE, PZ-NR: 18911, 190		RZUT FUNDAMENTÓW		Nr 2	
AUTOR PROJEKTU BUD.:		mgr inż. arch. Rafał Maciejewski		IMIE I NAZWISKO projektanta	
mgr inż. arch. Krzysztof Kujat		AUTOR PROJEKTU BUD.:		IMIE I NAZWISKO projektanta	
architektoniczna		specjalność		Nr uprawnień bud.	
240/01/DUW		DS 0440		05	
2013		DATA		PODPIS	
1:50		SKALA		RYSUNEK	
RZUT FUNDAMENTÓW		Nr 2		SKALA	
AUTOR PROJEKTU BUD.:		mgr inż. arch. Rafał Maciejewski		IMIE I NAZWISKO projektanta	
mgr inż. arch. Krzysztof Kujat		AUTOR PROJEKTU BUD.:		IMIE I NAZWISKO projektanta	
architektoniczna		specjalność		Nr uprawnień bud.	
140/DOŚ/08		2013		05	
2013		DATA		PODPIS	
136/99/DUW		UAN.V-7342/6/3/80/92		05	
2013		DATA		PODPIS	
konstrukcyjna		specjalność		Nr uprawnień bud.	
inż. Henryk Karpinski		AUTOR PROJEKTU BUD.:		IMIE I NAZWISKO sprawdzającego	
architektoniczna		specjalność		Nr uprawnień bud.	
240/01/DUW		DS 0440		05	
2013		DATA		PODPIS	
1:50		SKALA		RYSUNEK	

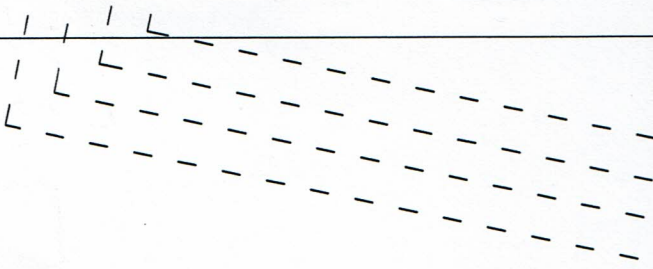

40

452


80

25

428

389

675

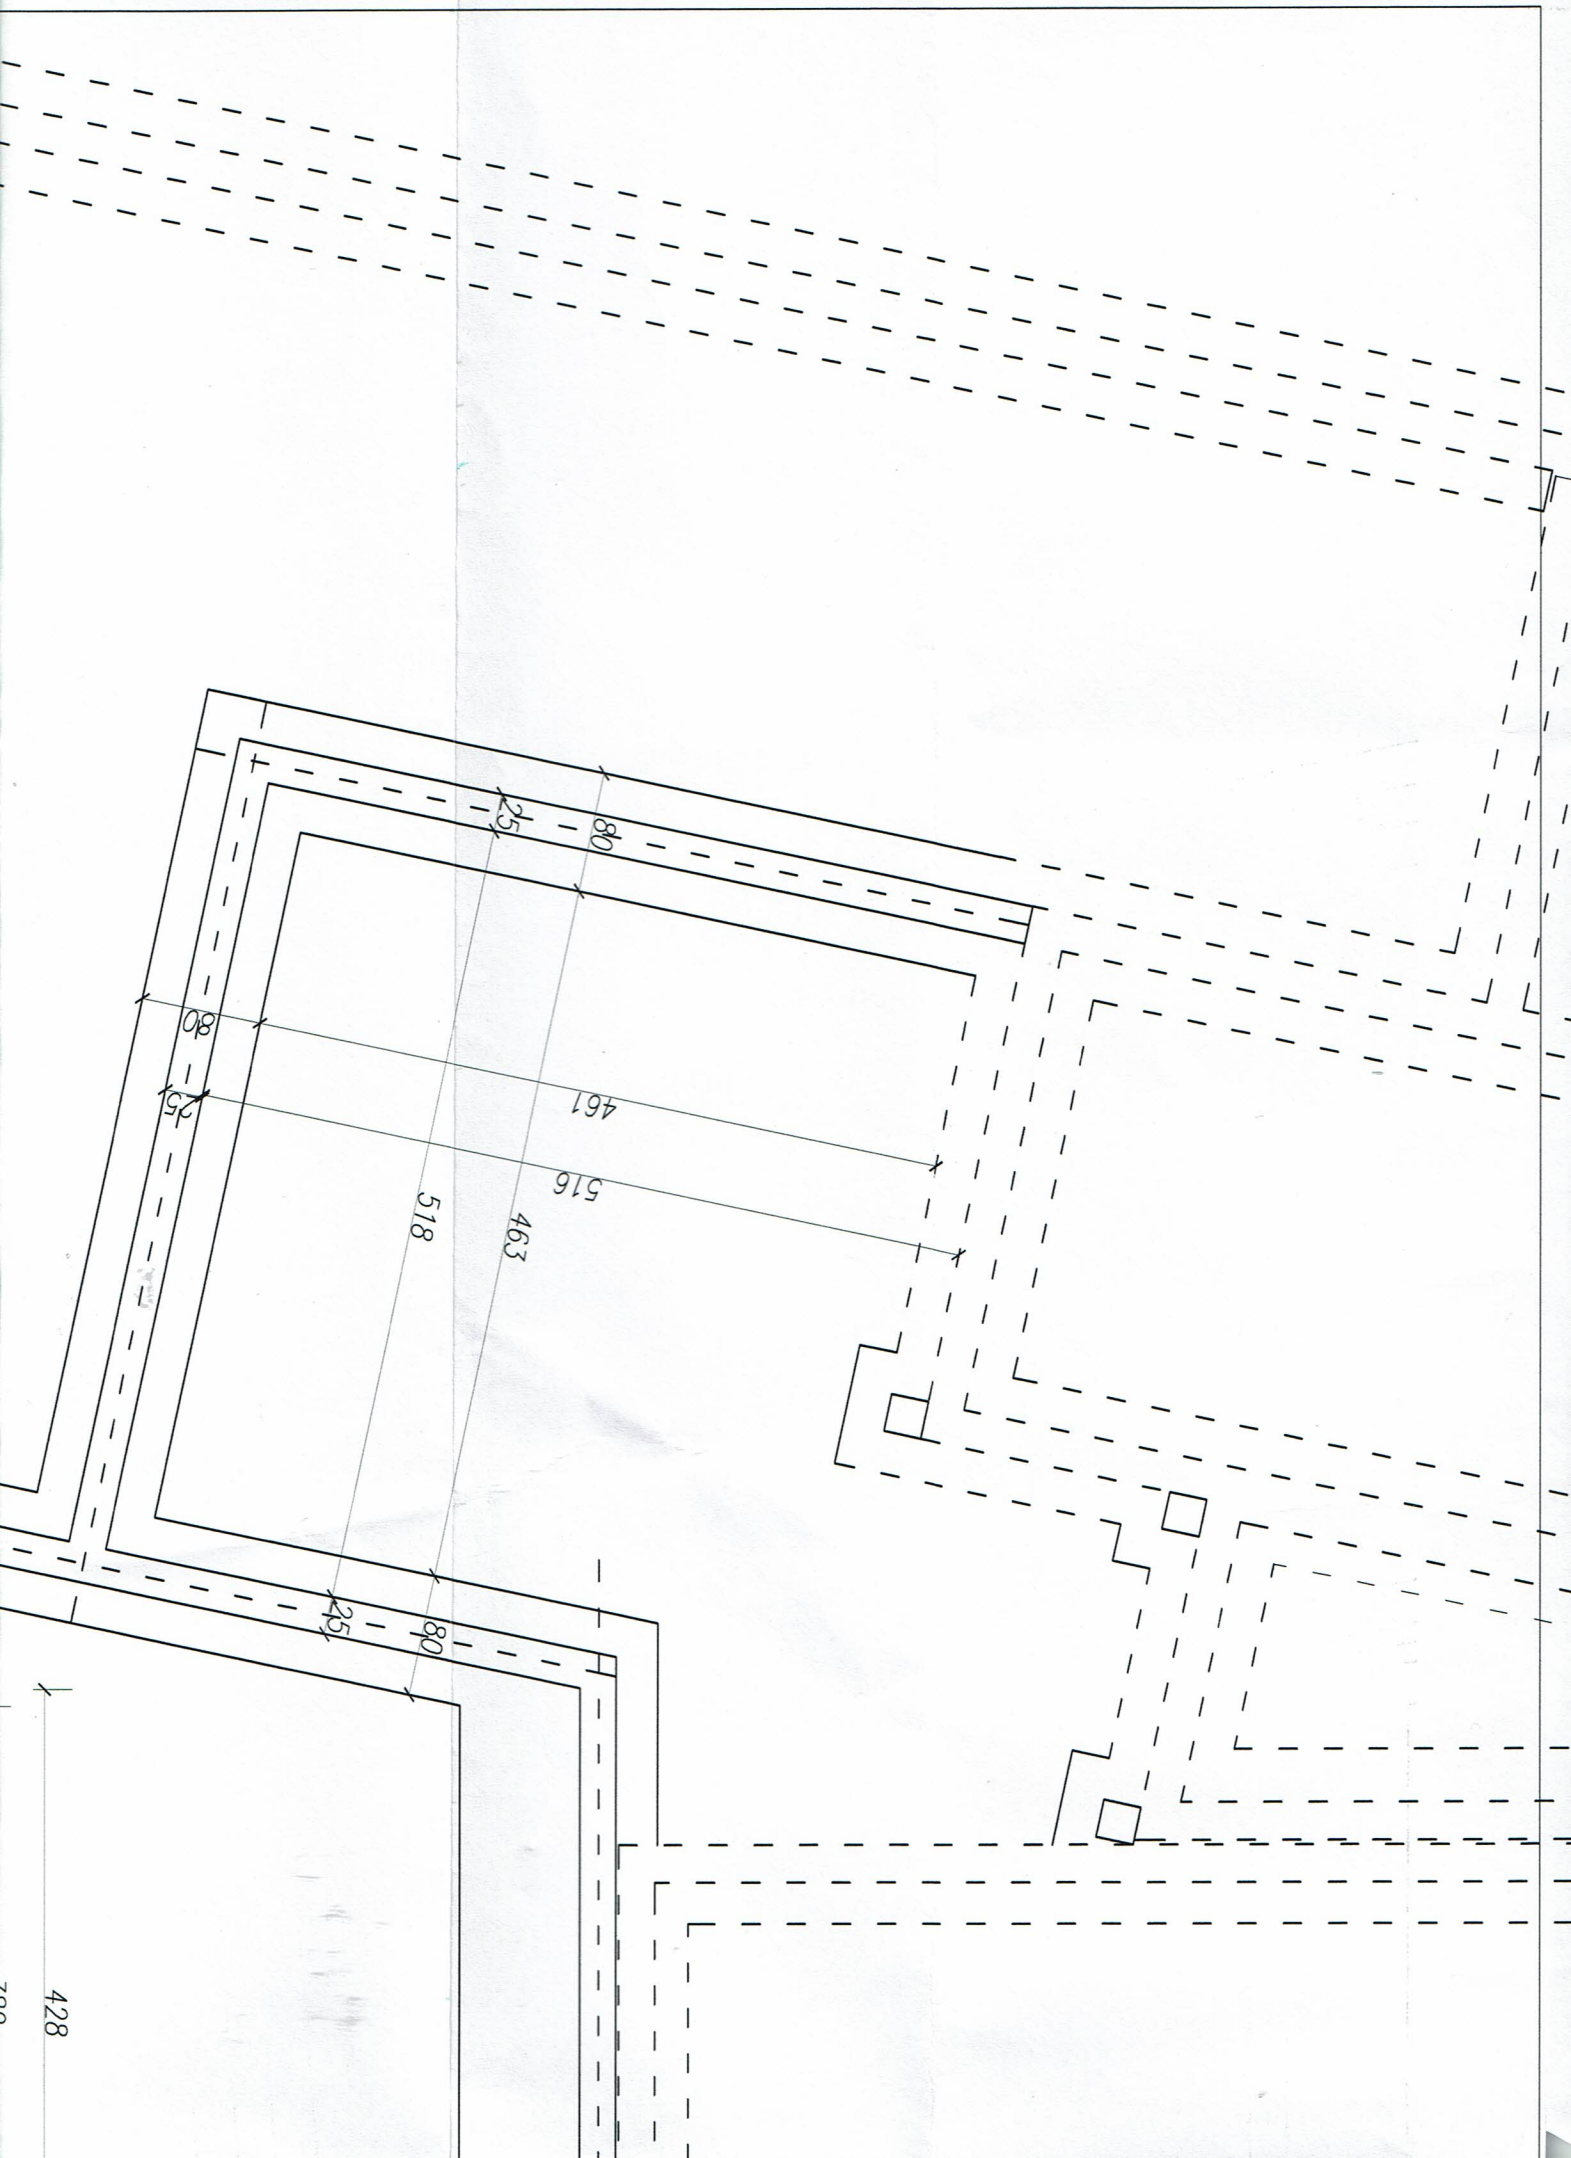




BETON B 20  
STAL A 0

2327

784

336

40

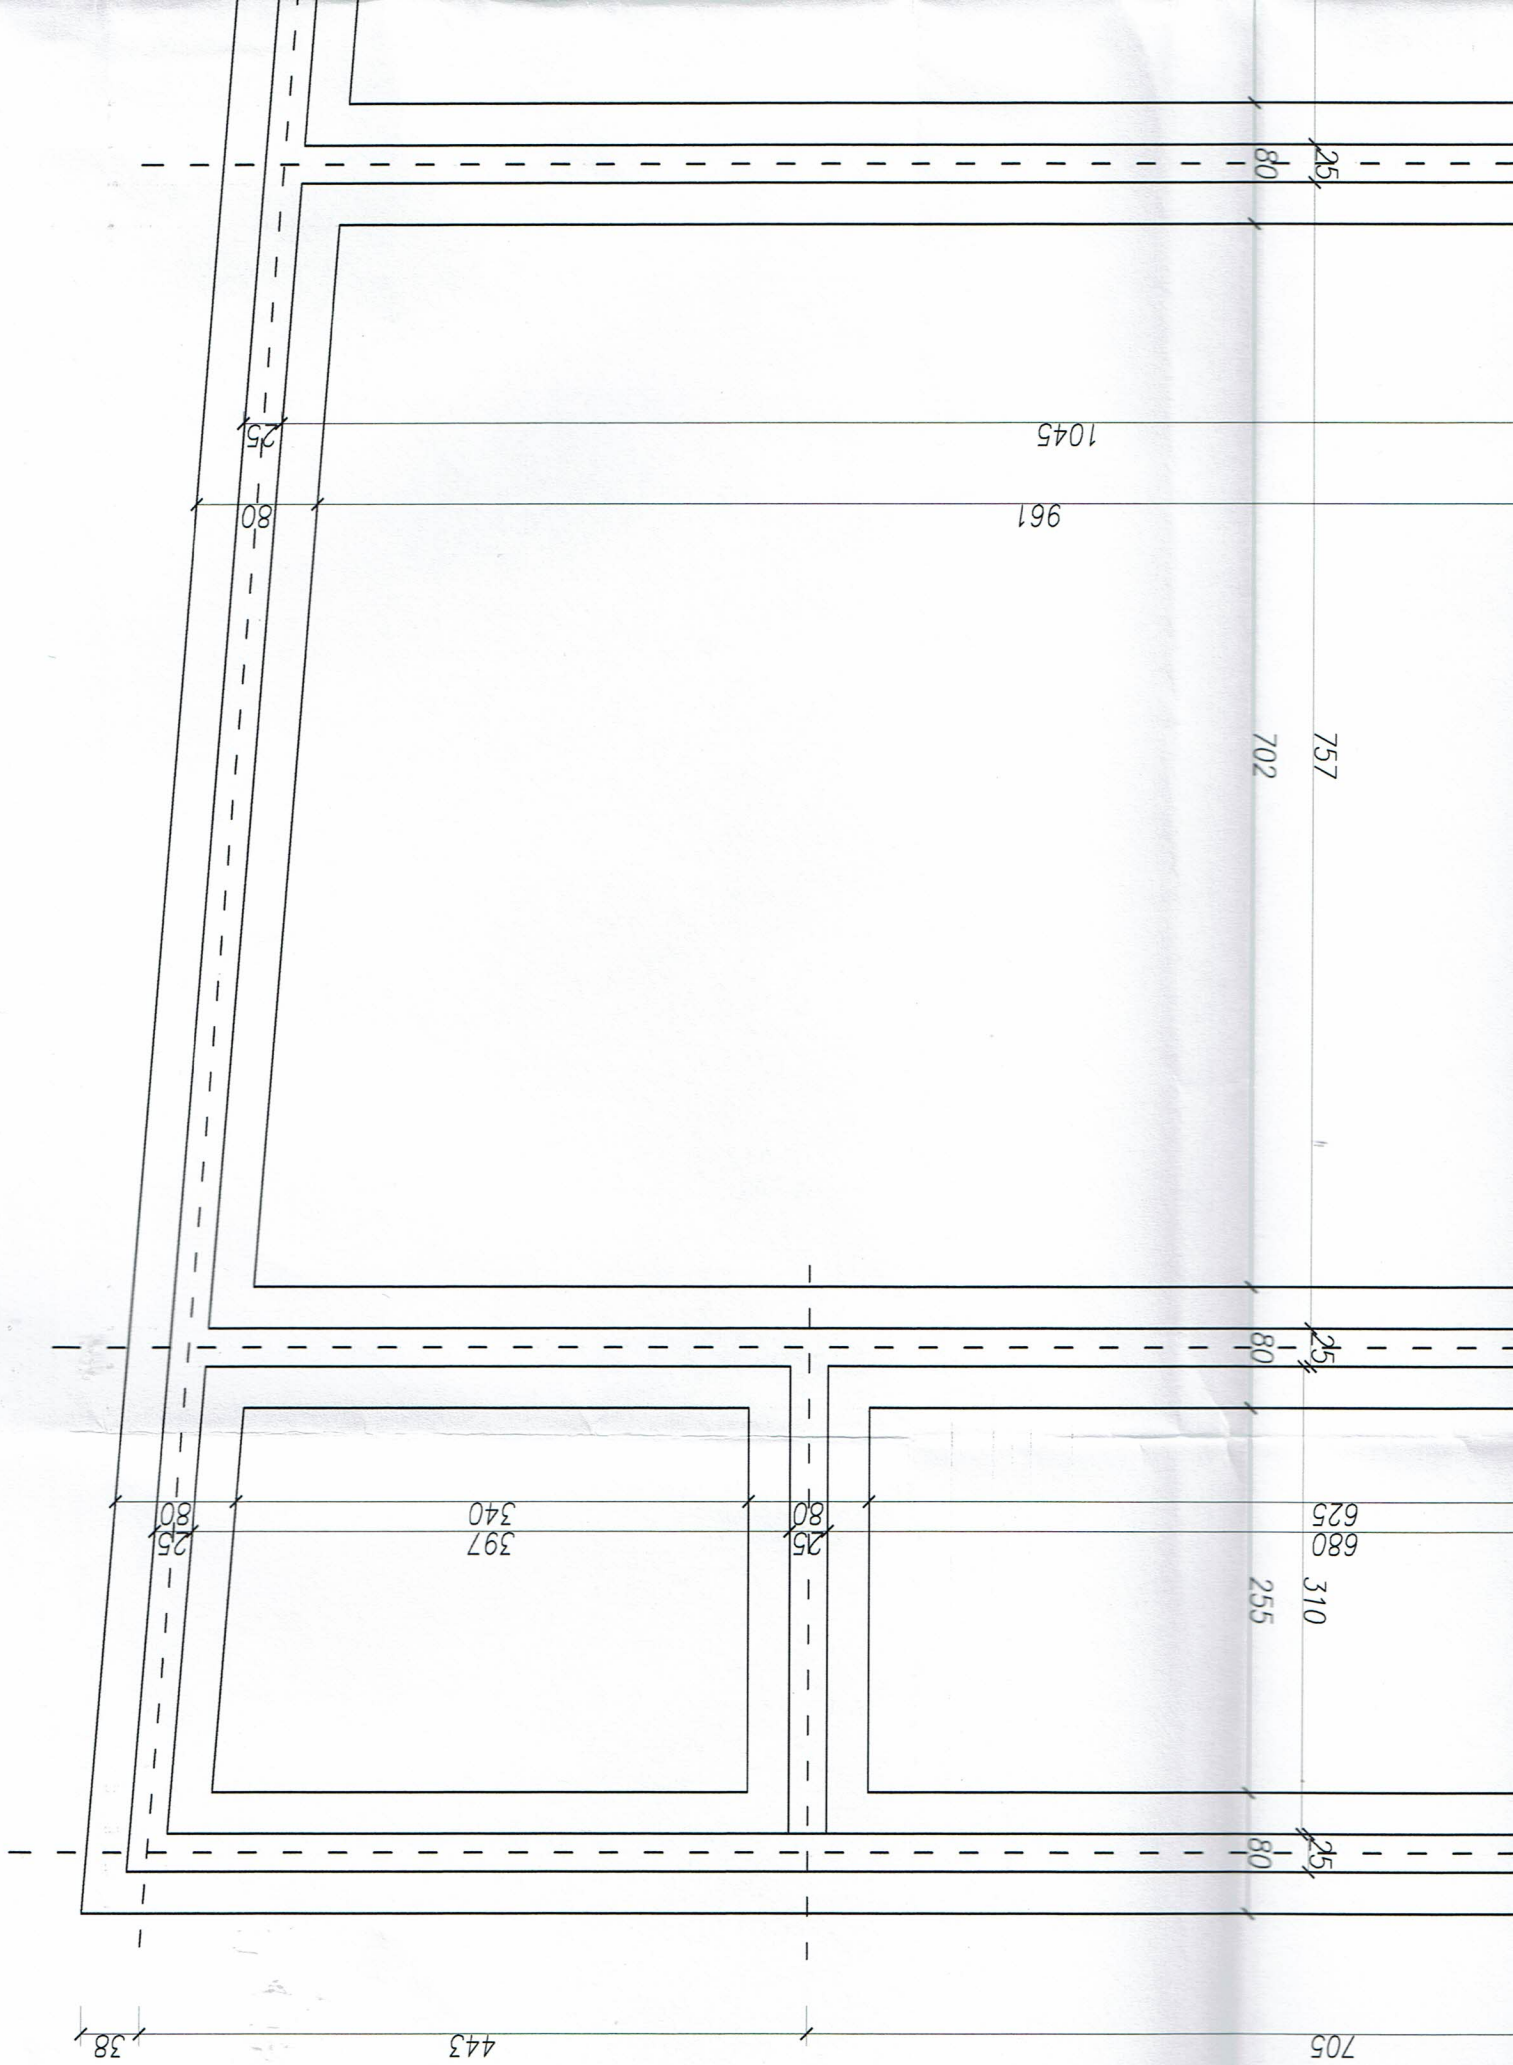

# IST. FUNDAMENTY

