



OBIEKT WYPOSAŻONY W WENTYLACJĘ MECHANICZNĄ

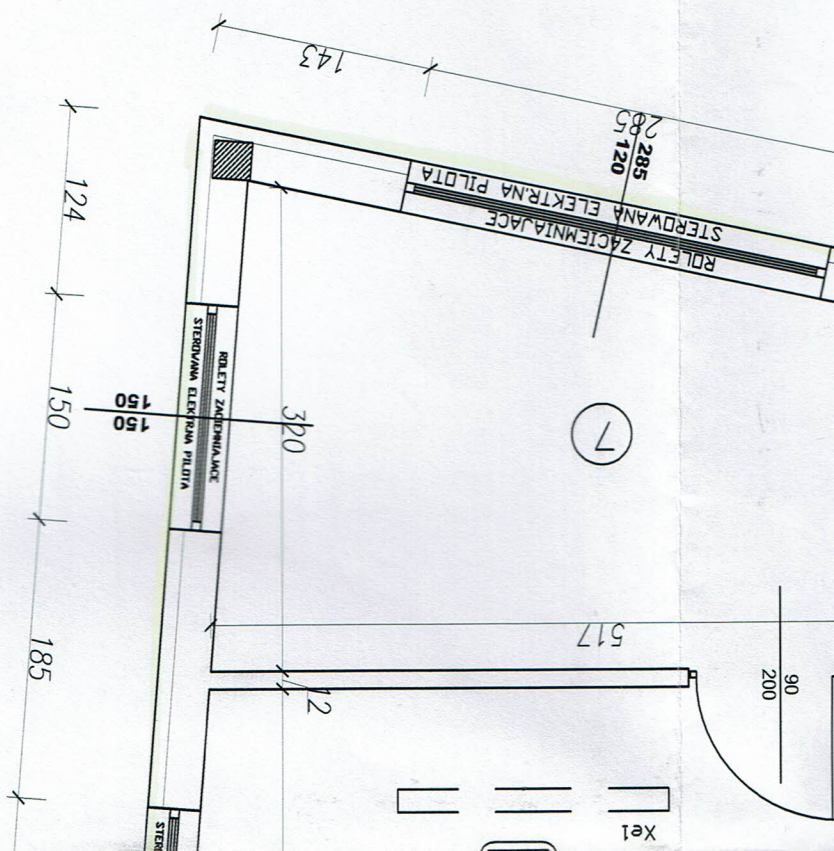


SZER. KOMUNIKACJI 120 CM OZNACZA MIN.  
SZEROKOŚĆ W ŚWIEtle WRAZ Z  
OKŁADZINAMI I TYNKIEM

[illegible]




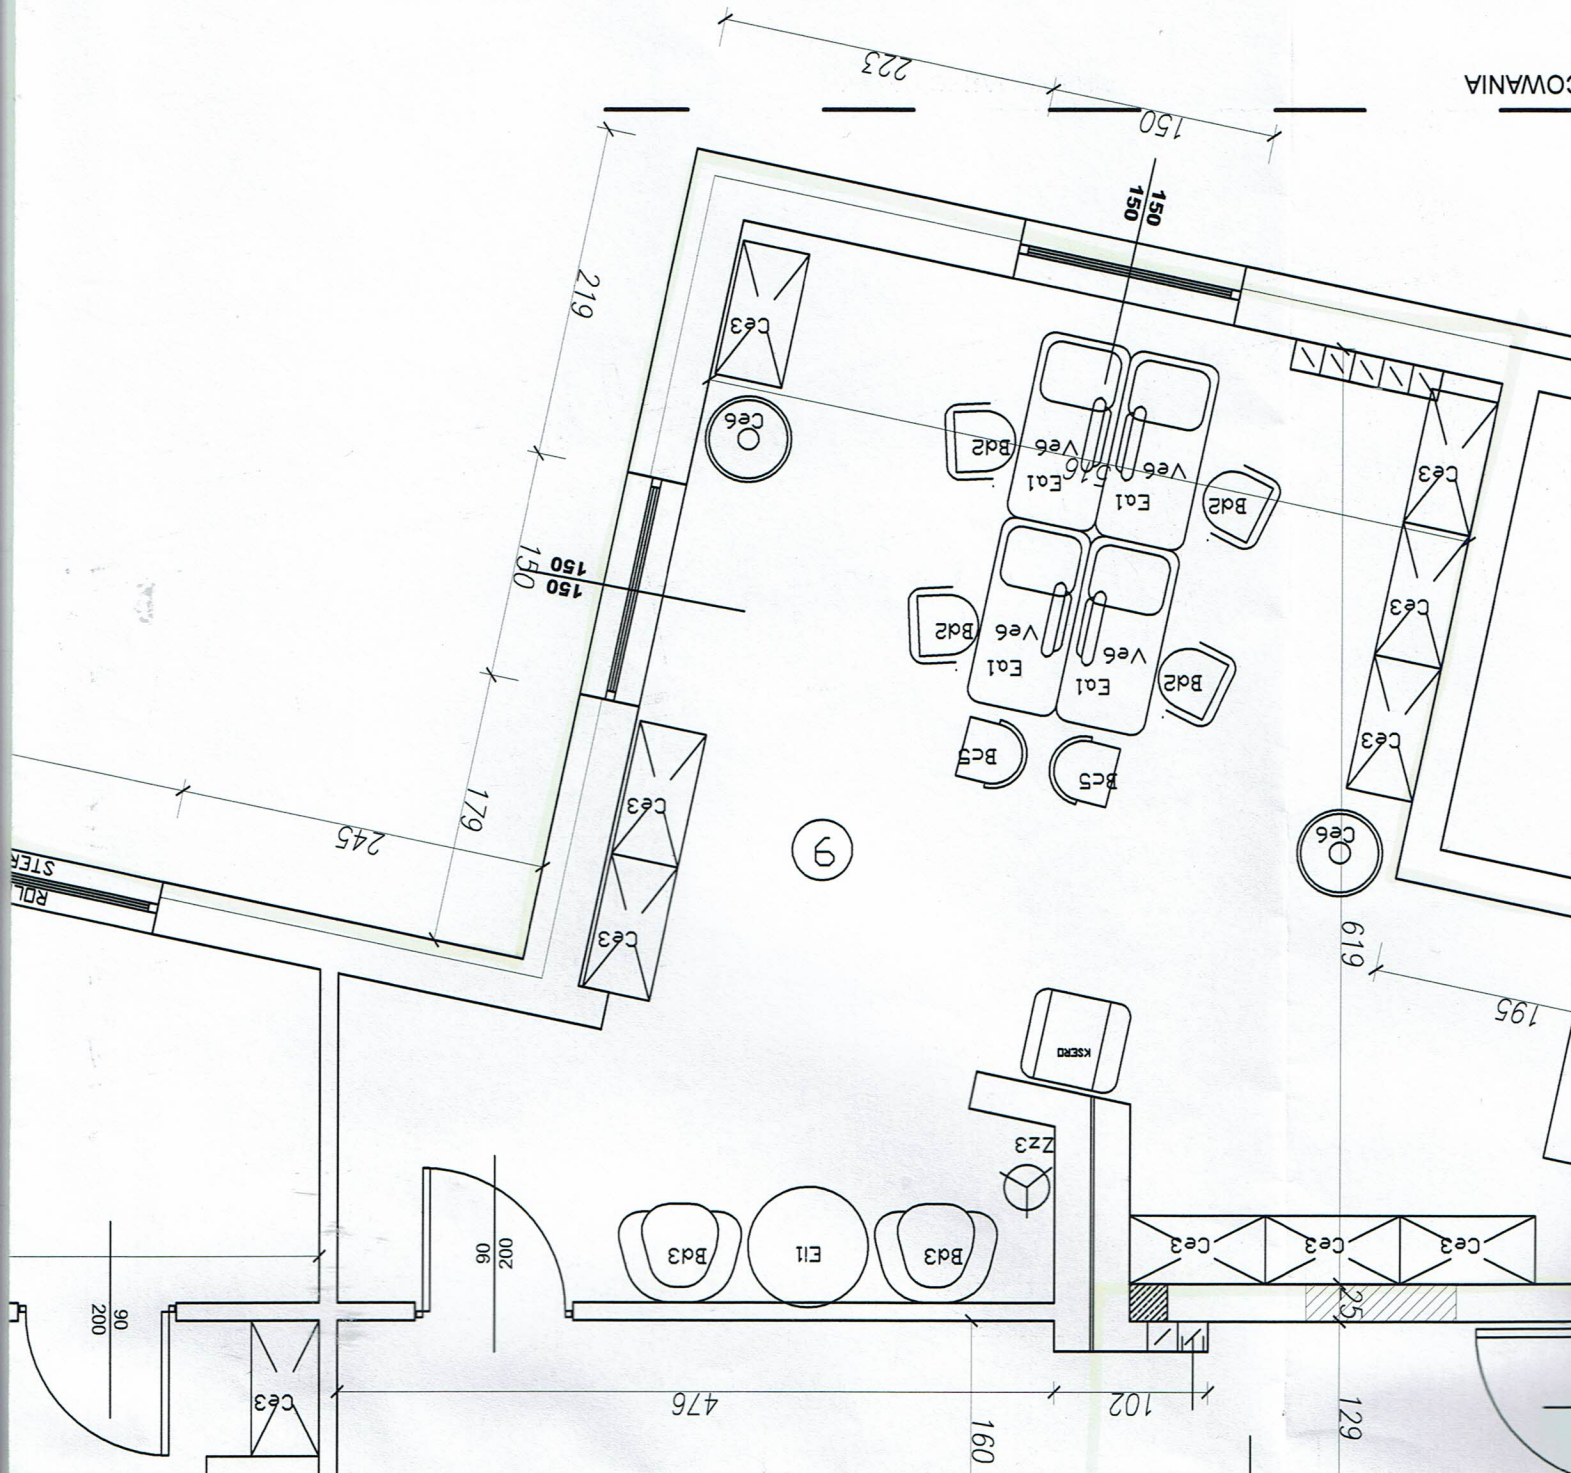


ZAKRES OPRACOWANIA

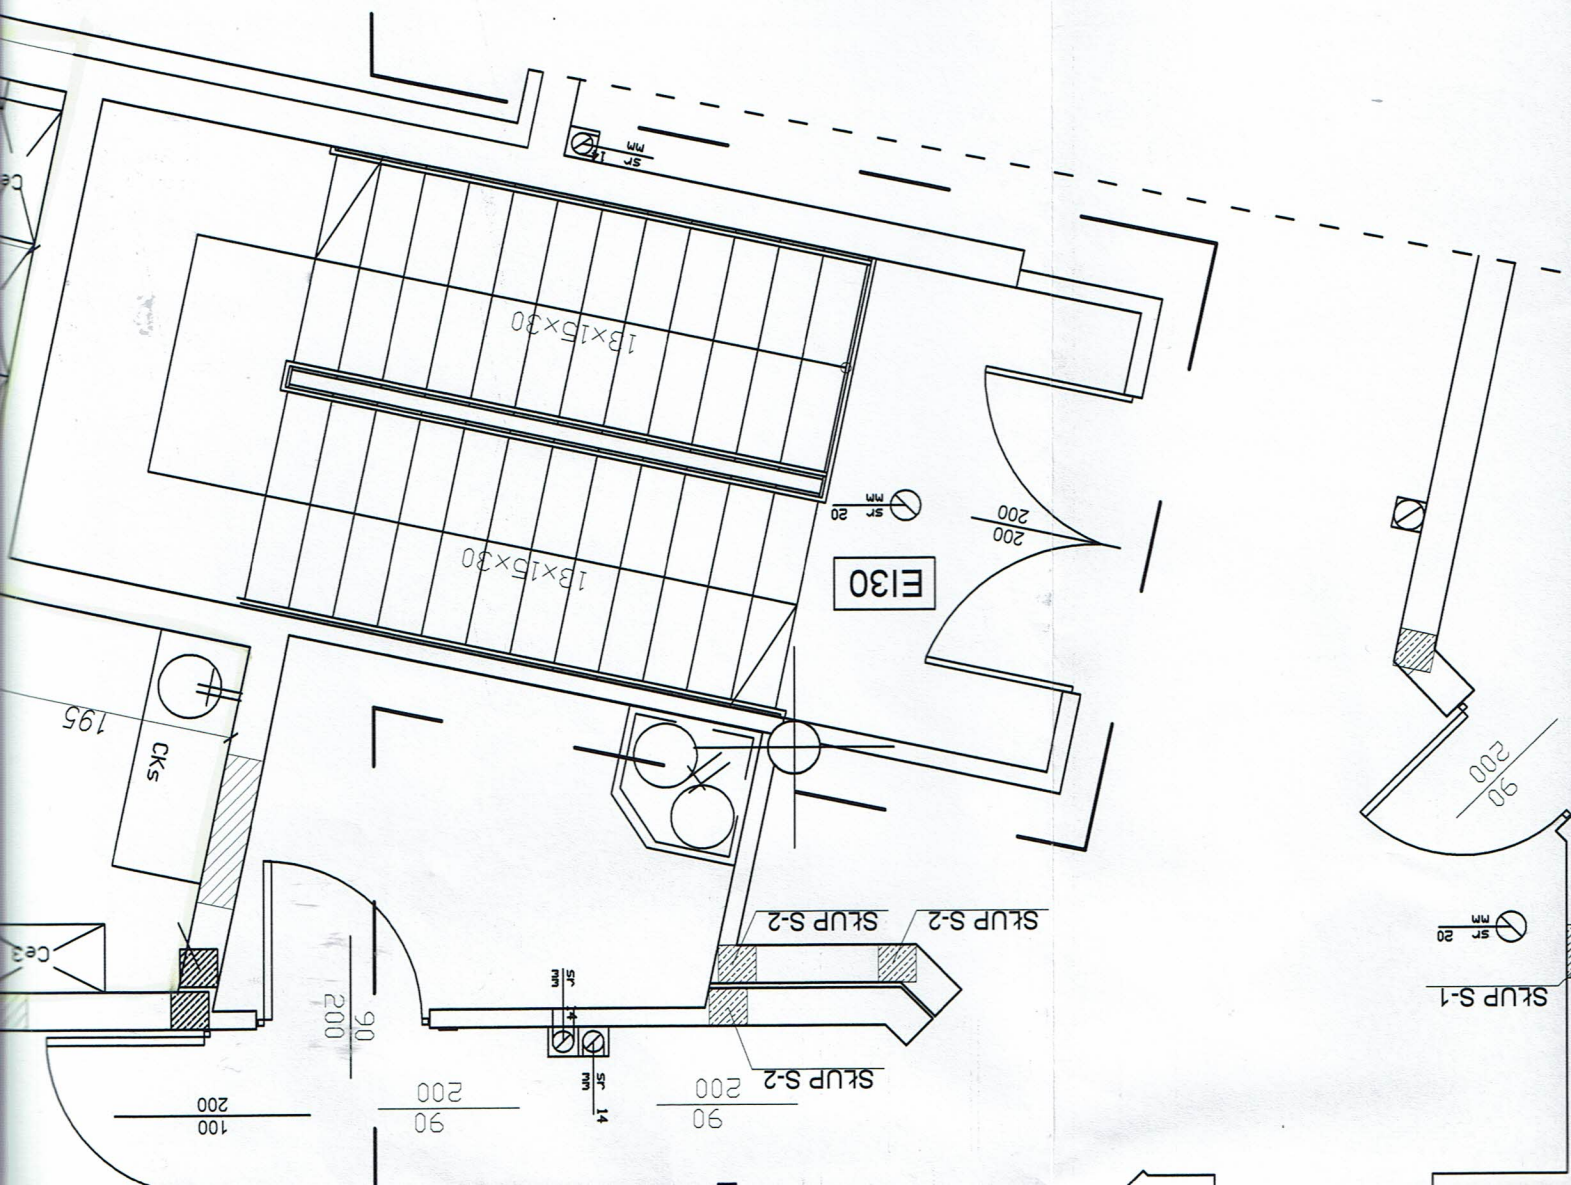




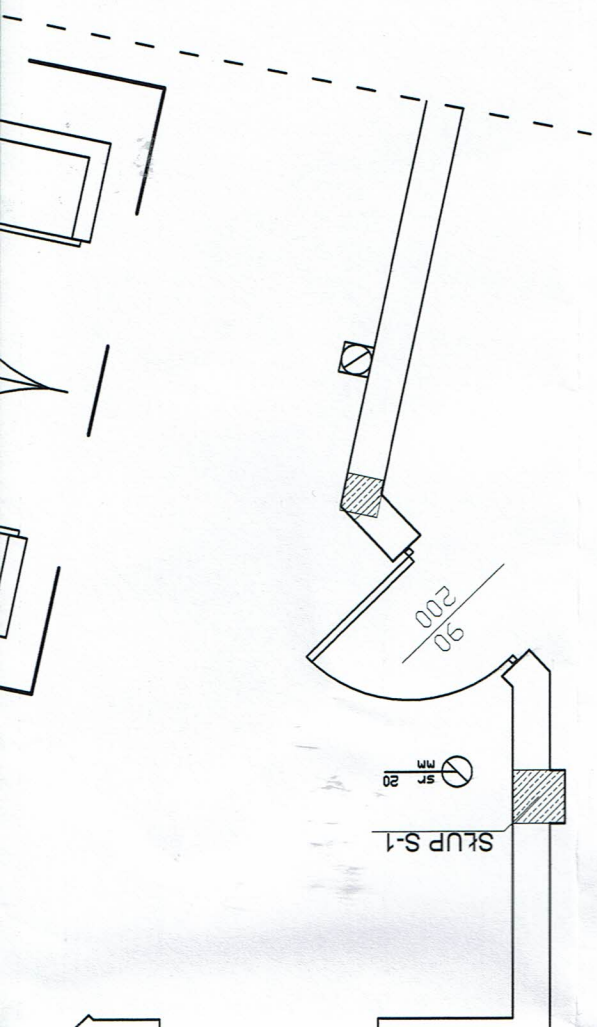

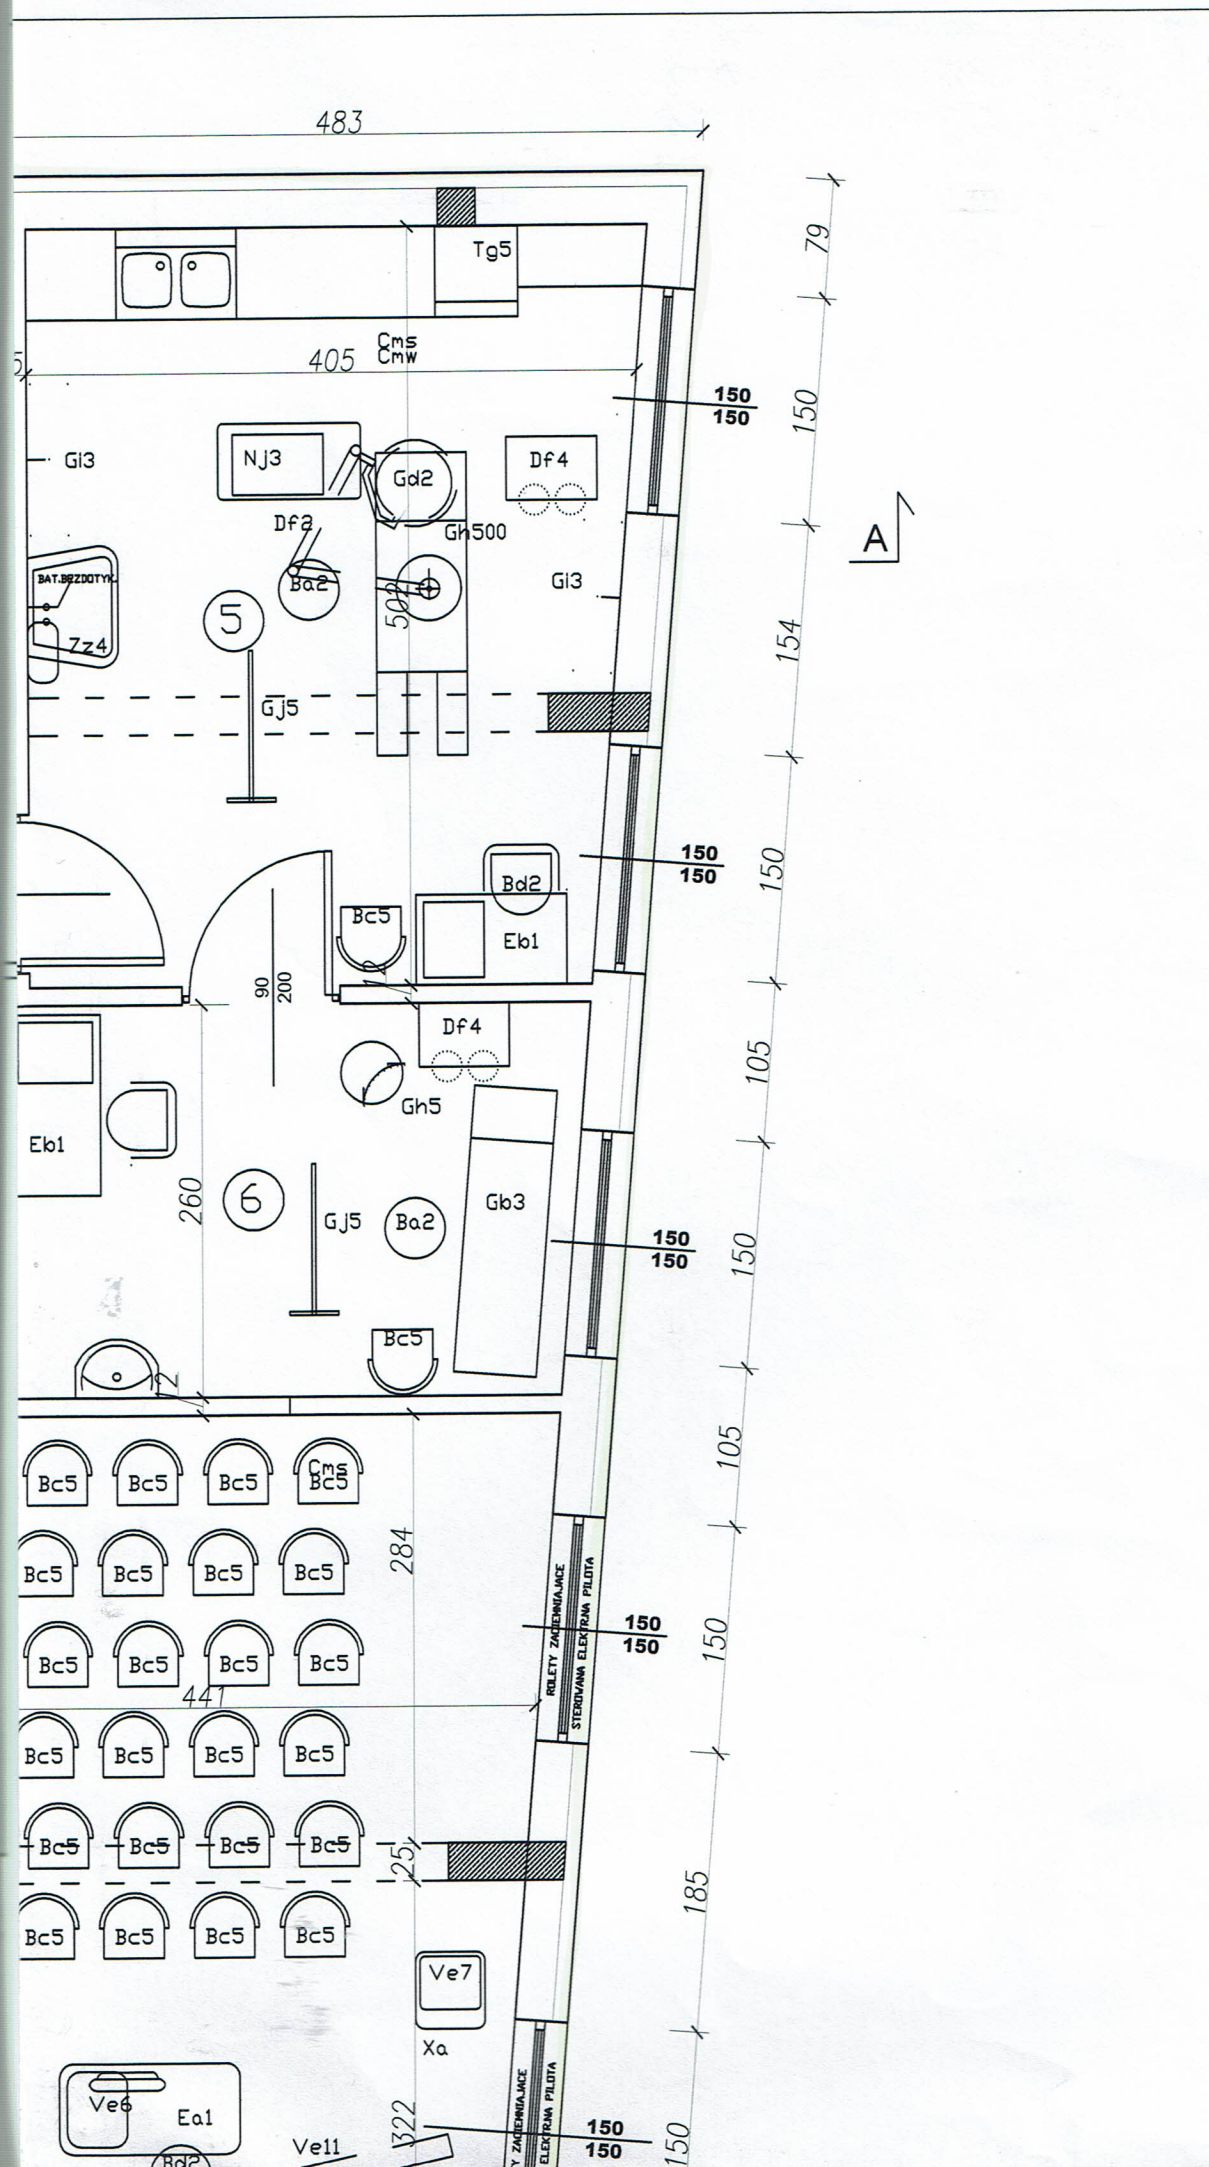




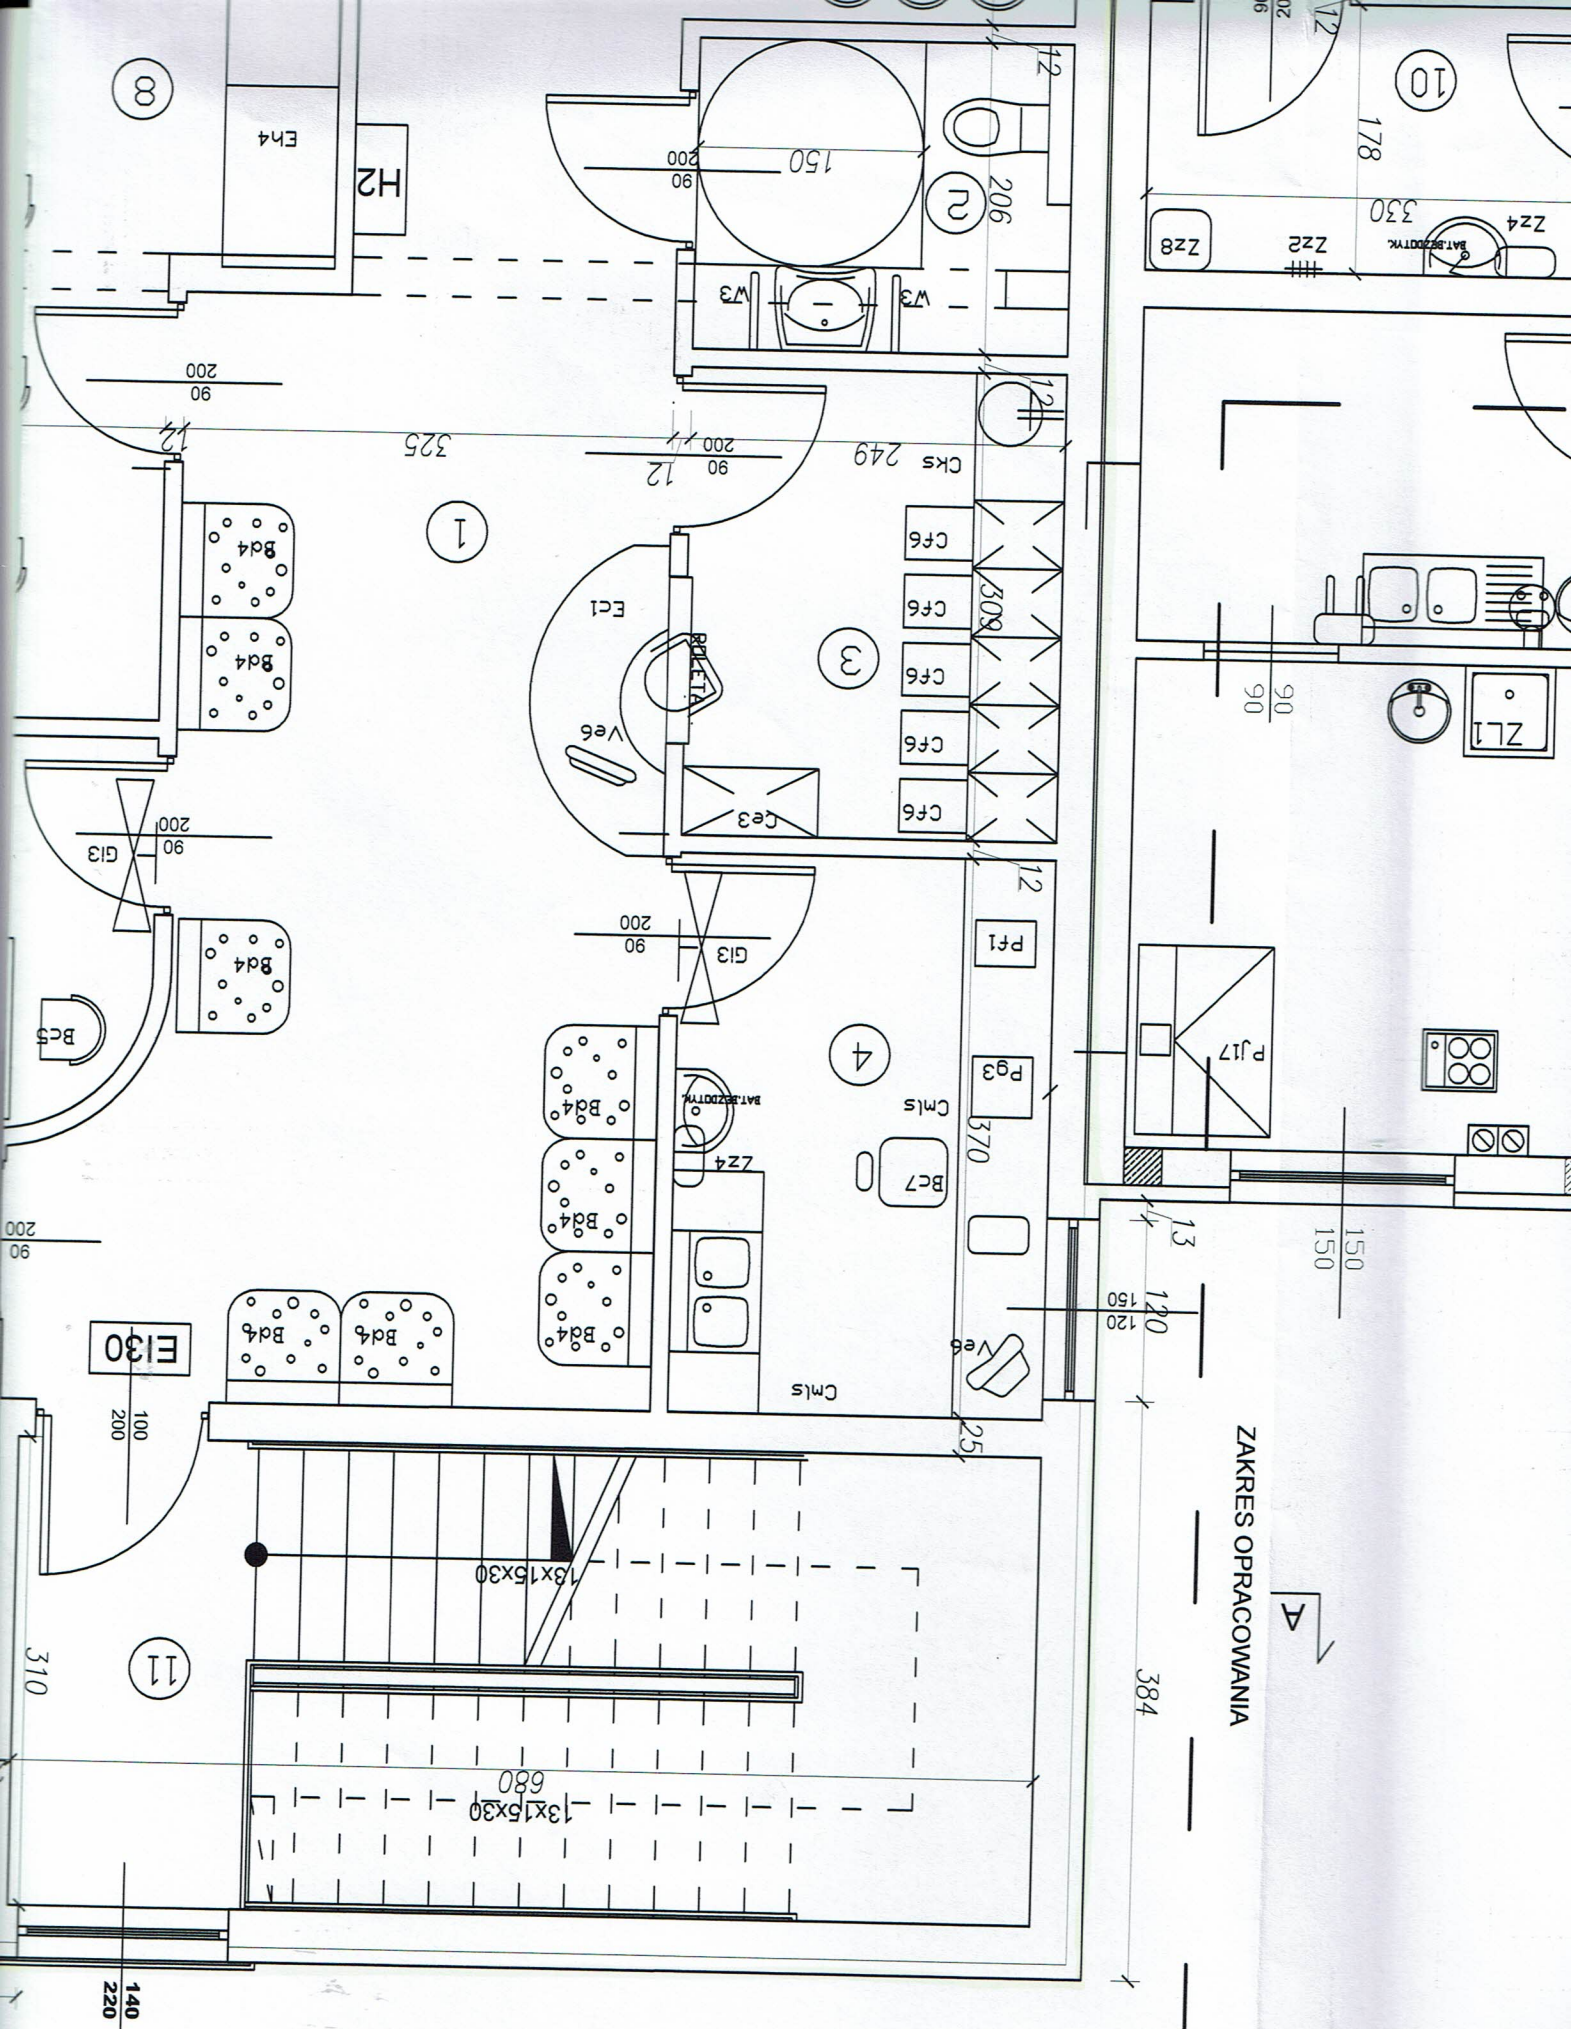



~~/SIG/SZPIT~~

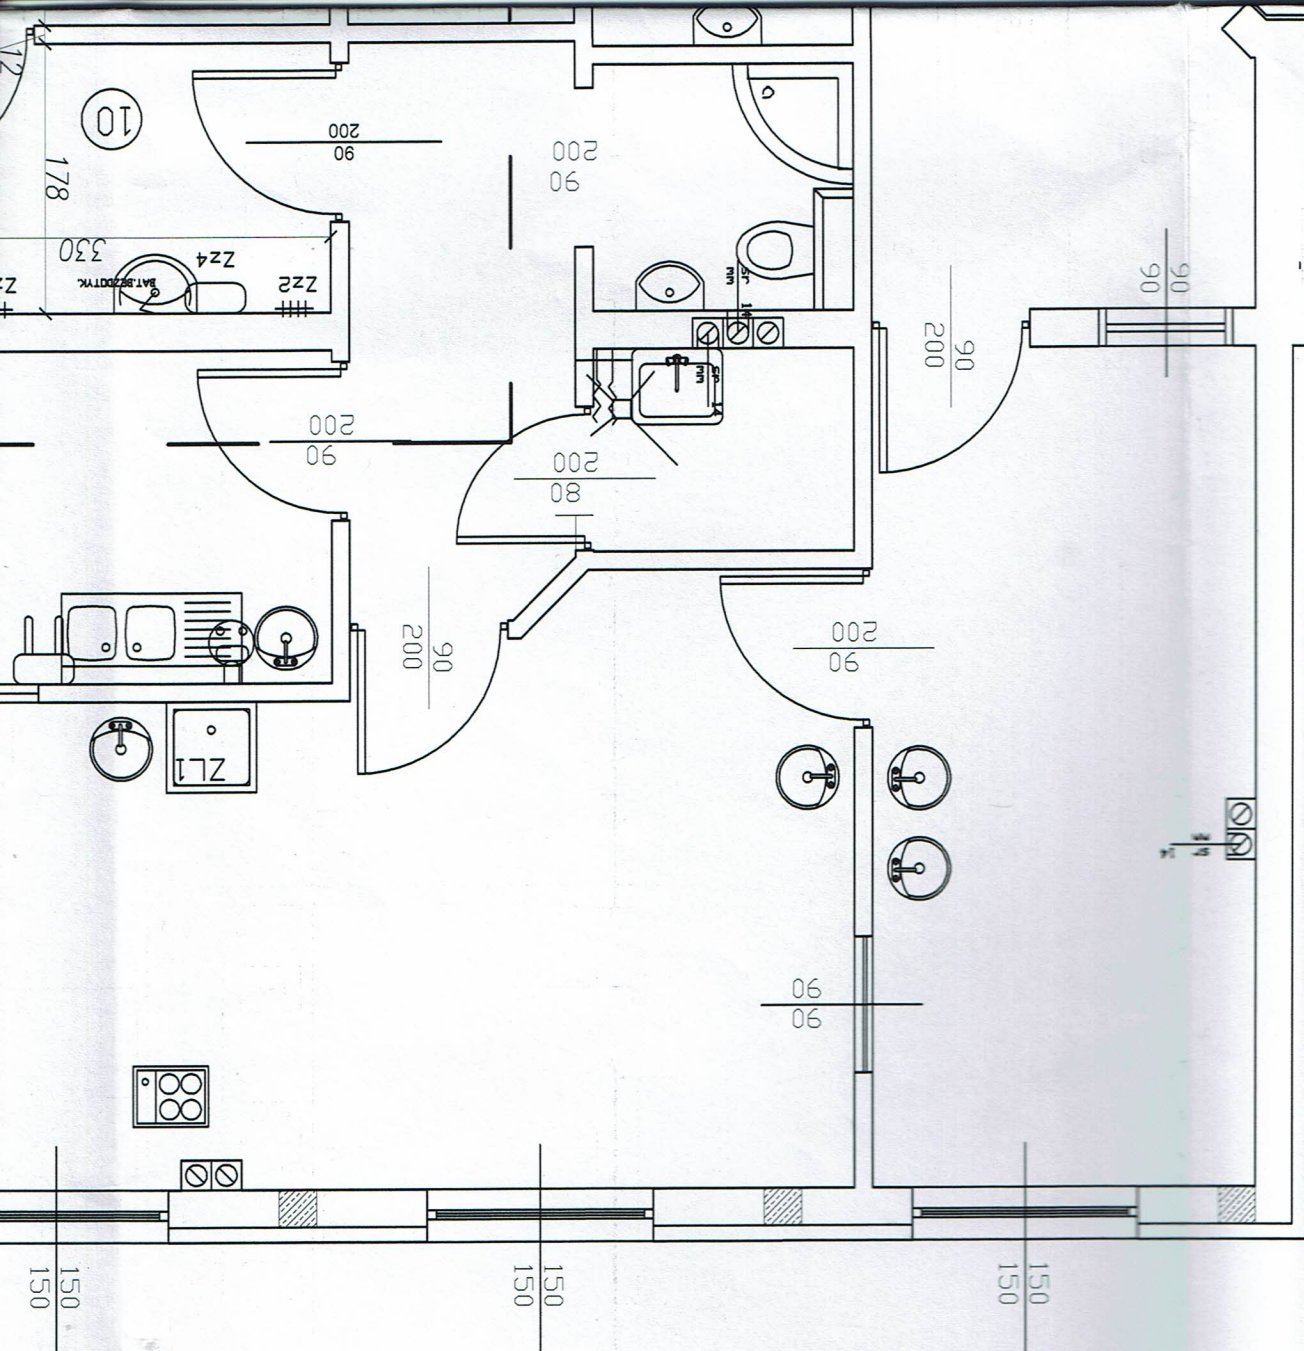

RAMQW  
.....42,51 m2  
.....5,12 m2  
.....7,70 m2  
.....9,32 m2  
.....19,72 m2  
.....11,95 m2  
.....13,83 m2  
.....30,74 m2  
.....41,46 m2  
.....5,88 m2  
.....21,07 m2  
209,30 m2

٧

MISKA USTĘPOWA CERAMICZNA PODWIESZANA



ZLEWOKOPIRYNIAK Z BLACHY NIERDZ.  
DWUKOŁOWY NA SZAFCE



UMYWALKA Z BL. NIERDZEWNEJ NA SZAFCE



UMYWALKA CERAMICZNA Z POLNOGĄ



UMYWALKA CERAMICZNA LEKARSKA  
Z BATERIĄ ŁOKCOWĄ



UMYWALKA CERAMICZNA DLA N/SPRAWNYCH



# RAZEM

1.	KOMUNIKACJA.....	42,51 m2
2.	W.C.....	5,12 m2
3.	REJESTR.....	7,70 m2
4.	PRAC. CYTOL.....	9,32 m2
5.	DIAGN. ZABIEG ONKOL.....	19,72 m2
6.	POK. BADAŃ ONKOL.....	11,95 m2
7.	ZAPLECZE SALI.....	13,83 m2
8.	SALA SZKOLEŃ, ZEBRAŃ.....	30,74 m2
9.	OŚRODEK KOORDYNACJI PROGRAMÓW PROFILAKTYCZNYCH.....	41,46 m2
10.	SŁUZA.....	5,88 m2
11.	KOMUNIKACJA.....	21,07 m2
		209,30 m2

DZWIG SZPIIT

