


Rozbudowa i nadbudowa Przyczonki Miejskiej przy ul. Królowej Jadwigi 1 w Pleszycach - dz. nr 189/1 obr. Pleszycze Środkowe		NAZWA I ADRES obiektu budowlanego	
INSTALACJA OGRZEWACZA - RZUT PIĘTRA		PROJEKT ARCH.-BUD.	
TYTUŁ (nazwa) RYSUNKU		1:50	
NR 8		RYSUNEK	
AUTOR PROJEKTU BUD.:		mgr inż. Małgorzata Hoława	
IMIE I NAZWISKO projektanta		IMIE I NAZWISKO	
AUTOR PROJEKTU BUD.:		inż. Piotr Bogdański	
IMIE I NAZWISKO		IMIE I NAZWISKO	
specjalność		specjalność	
sanitarna		sanitarna	
Nr uprawnień bud.		NBGP-V-7342/3/20/97	
DATA		05 2013	
PDPIS		PDPIS	
DATA		05 2013	
Nr uprawnień bud.		161/00/DJW	
specjalność		specjalność	
sanitarna		sanitarna	

Architectural floor plan of a building with various rooms and equipment. The plan includes a large central hall (9) with a 30/600V/1320 1431 W transformer, a kitchen (10) with a 20/600V/720 4780V transformer, and a bathroom (2) with a 20/600V/720 4780V transformer. Other rooms include a storage room (Bd2), a room with a KSRD unit, and a room with a CKS unit. The plan also shows various electrical equipment, including 2xCu15x1 and 2xCu35x1.5 cables, and a Hydromat QTR dn15 unit. The plan is oriented with a north arrow pointing towards the top right.

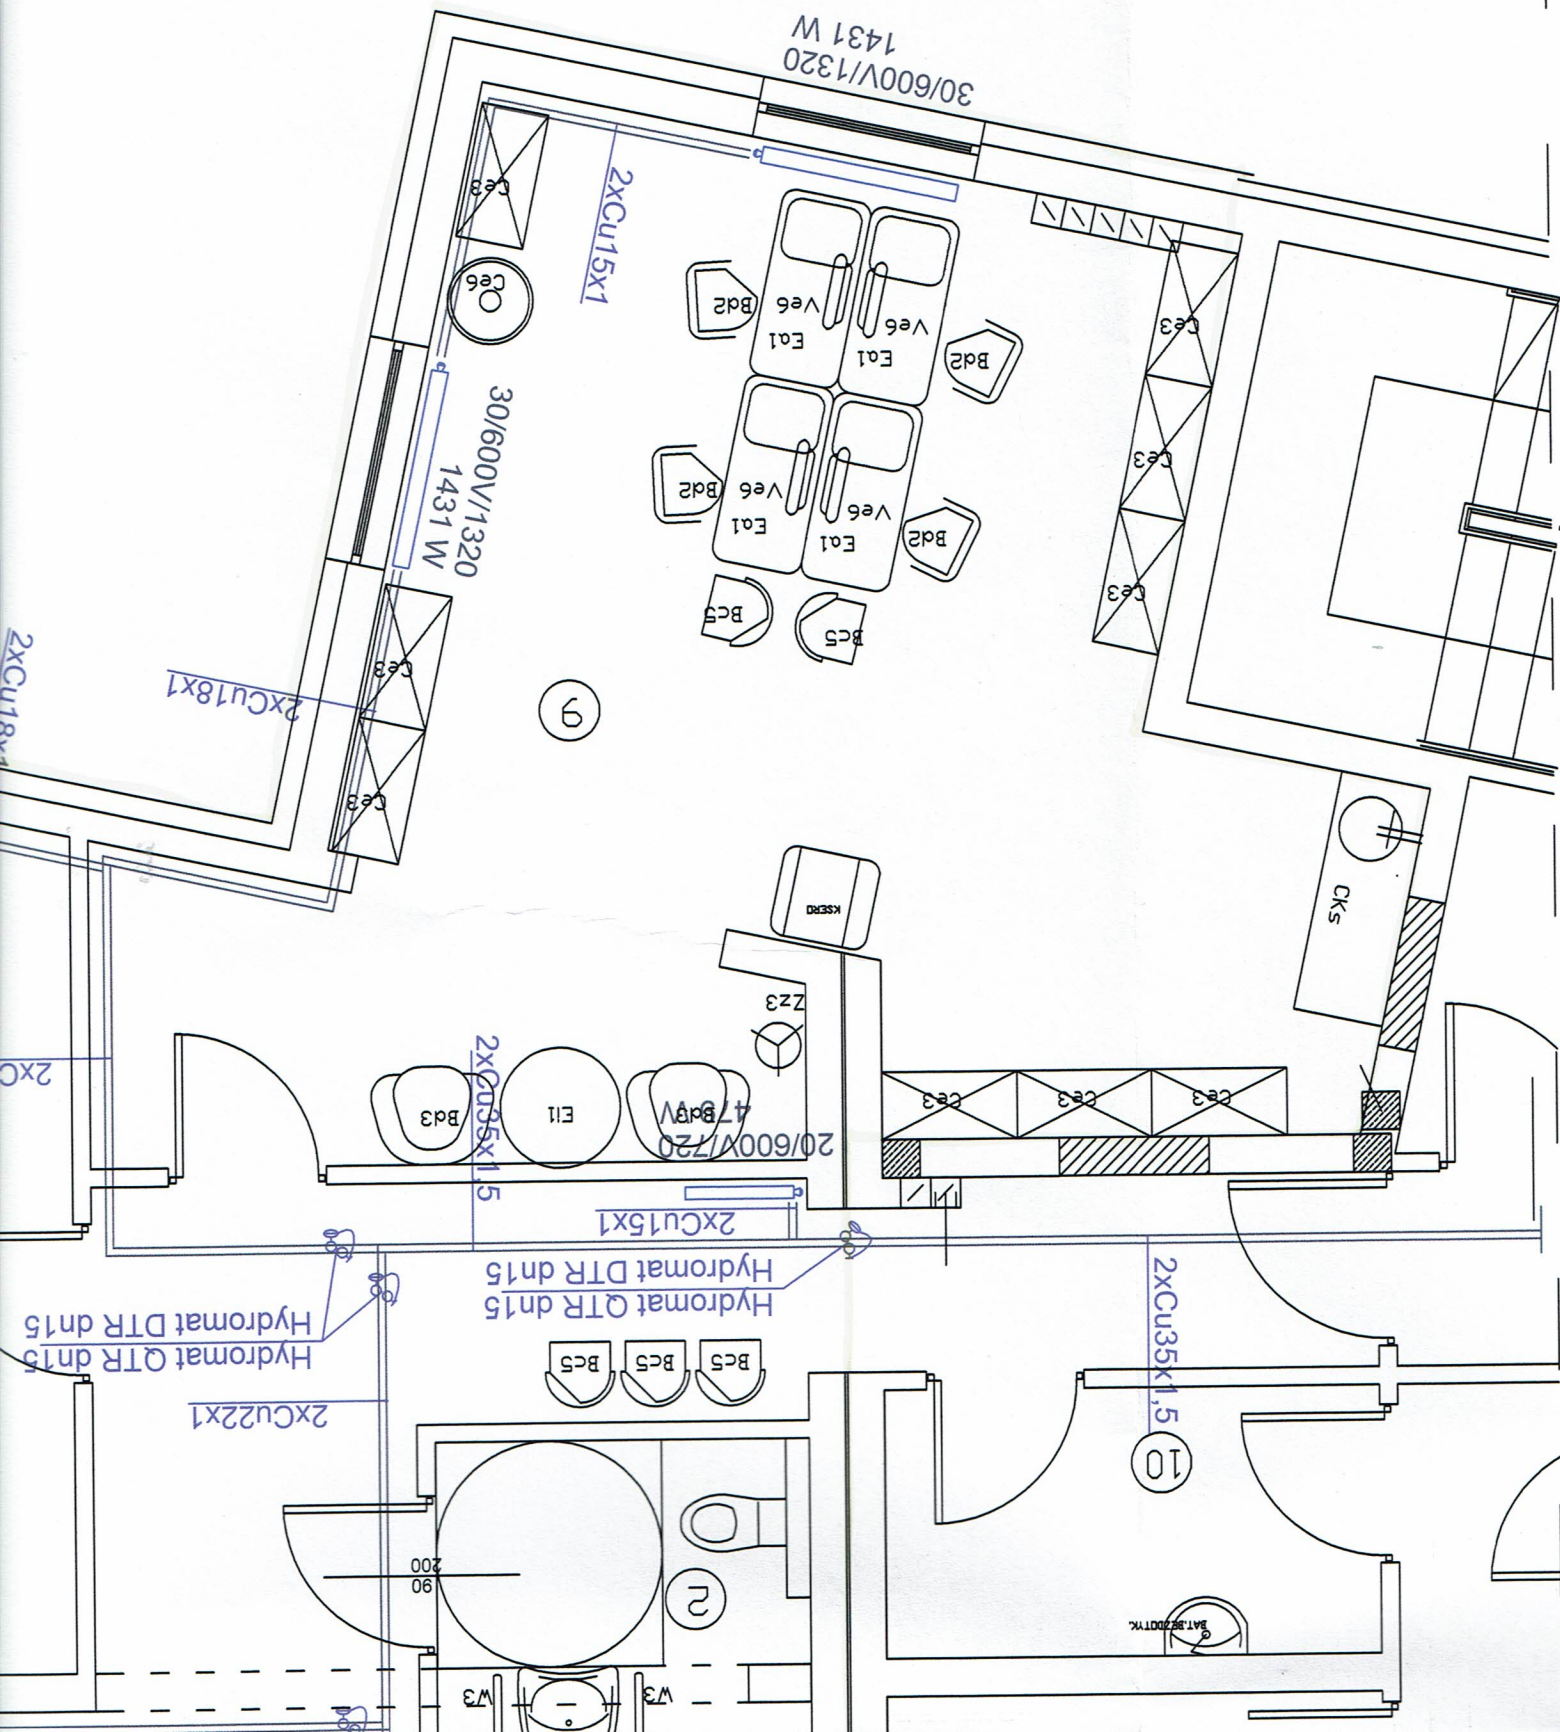

30/600V
14.

QTR dn15
DTR dn15

QTR dn15
DTR dn15
2xCu18x1

11

20/600V/920
709 W

E130

7

2xCu18x1

20/600V/1120
772 W

2xCu15x1

6

20/600V/1000
735 W

2xCu15x1


5

20/600V/800
604 W

2xCu15x1

20/600V/800
604 W


2xCu18x1

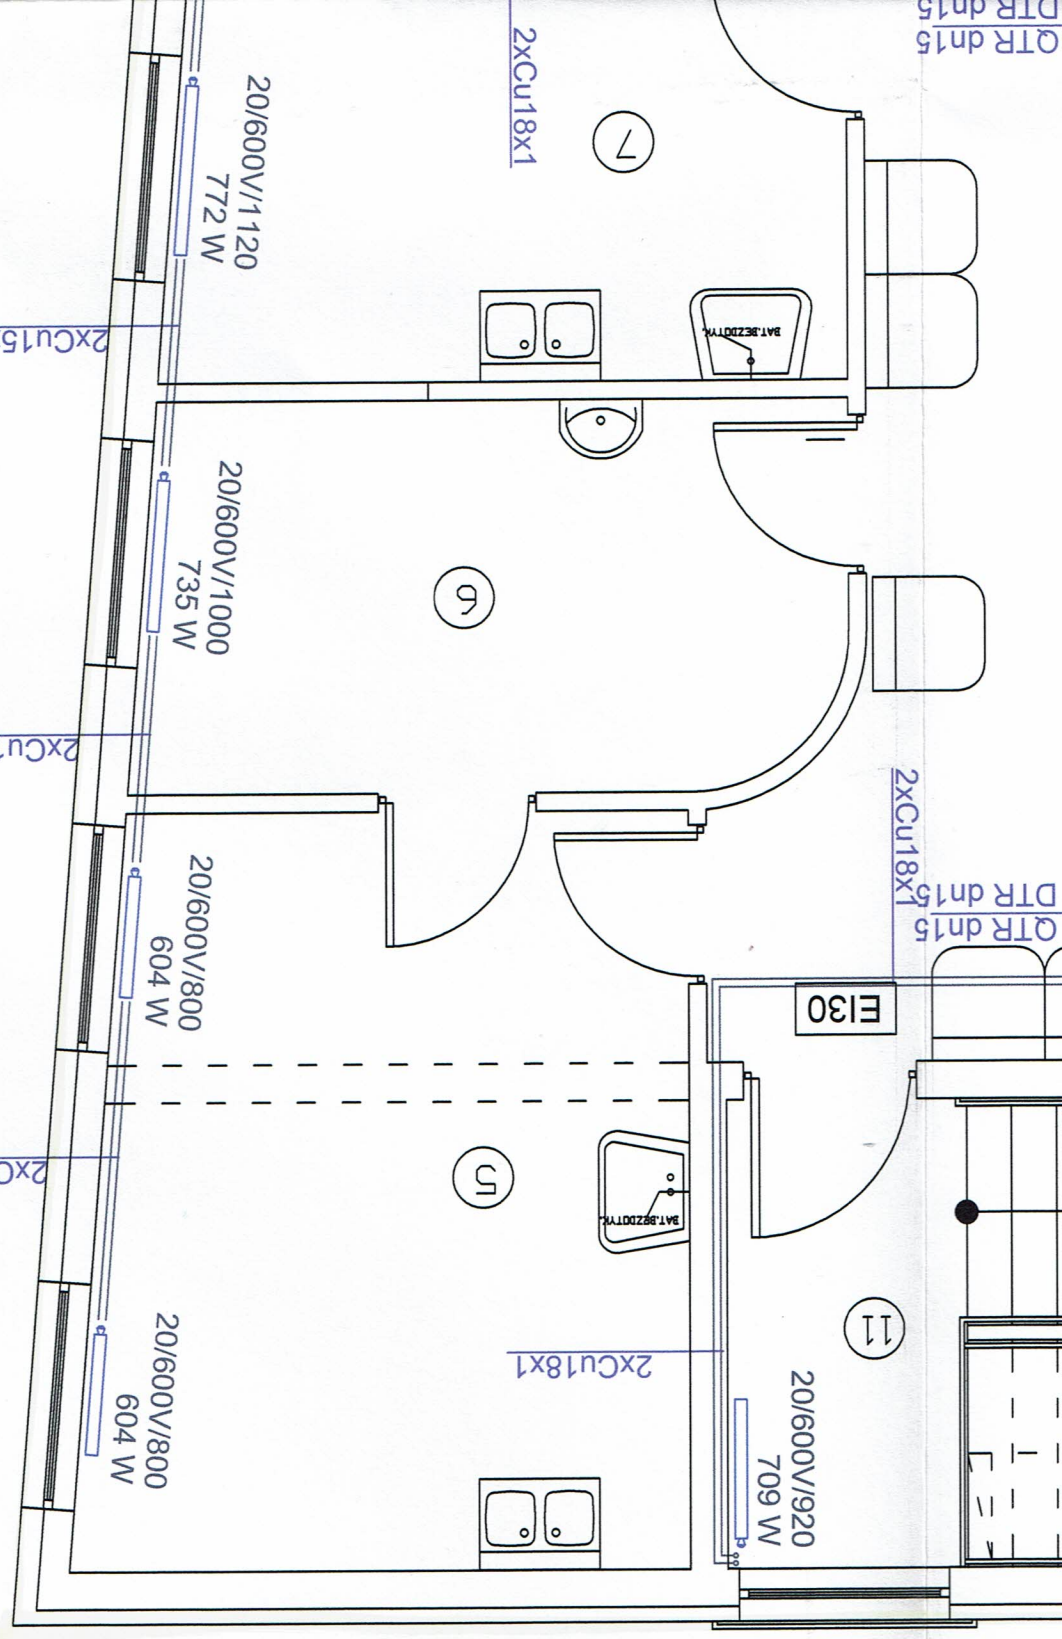

A POWIESZANA
 BROZ
 NA SZAFCE
 OLNOGA
 ARSKA
 N/SPRAWNYCH

.....	42,51 m2
.....	5,12 m2
.....	7,70 m2
.....	9,32 m2
ONKOL.....	19,72 m2
ONKOL.....	11,95 m2
ONKOL.....	12,69 m2
ONKOL.....	31,55 m2
RDYNACJI PROGRAMOW	41,46 m2
.....	5,88 m2
.....	21,07 m2
.....	208,97 m2

ZAKRES OPRACOWANIA

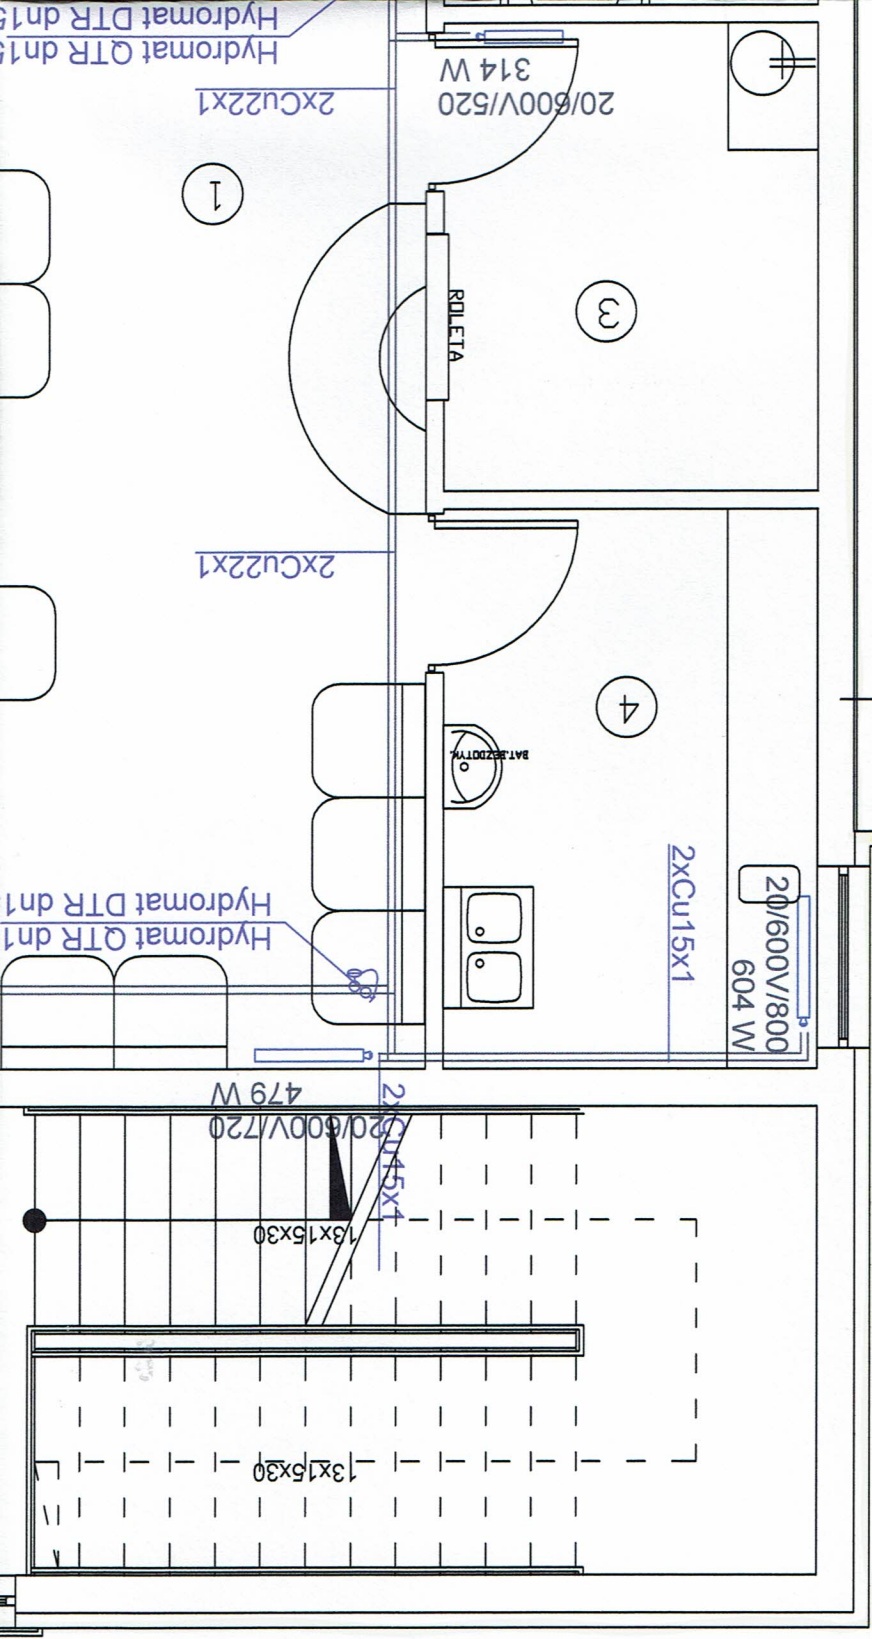

Hydromat QTR dn1
 Hydromat DTR dn1

1.	KOMUNIKACJA.....	42,51 m ²
2.	W.C.....	5,12 m ²
3.	REJESTR.....	7,70 m ²
4.	PRAC. CYTOL.....	9,32 m ²
5.	DIAGN. ZABIEG ONKOL.....	19,72 m ²
6.	POK. BADAŃ ONKOL.....	11,95 m ²
7.	DIAG. ZABIEG ONKOL.....	12,69 m ²
8.	SALA SZKOLEŃ, ZEBRAŃ.....	31,55 m ²
9.	OŚRODEK KOORDYNACJI PROGRAMÓW PROFILAKTYCZNYCH.....	41,46 m ²
10.	ŚLUZA.....	5,88 m ²
11.	KOMUNIKACJA.....	21,07 m ²
	RAZEM	208,97 m ²



UMYWALKA CERAMICZNA DLA N/SPRAWNYCH



UMYWALKA CERAMICZNA LEKARSKA
Z BATERIĄ ŁOKOZOWĄ



UMYWALKA CERAMICZNA Z POLNOGĄ



UMYWALKA Z BL. NIERDZEWNEJ NA SZAFCE



ZLEWOZMYWAK Z BLACHY NIERDZ.
DWUKOMOROWY NA SZAFCE



MISKA USTĘPOWA CERAMICZNA PODWIESZANA

ZAKRES OPRACOWANIA