
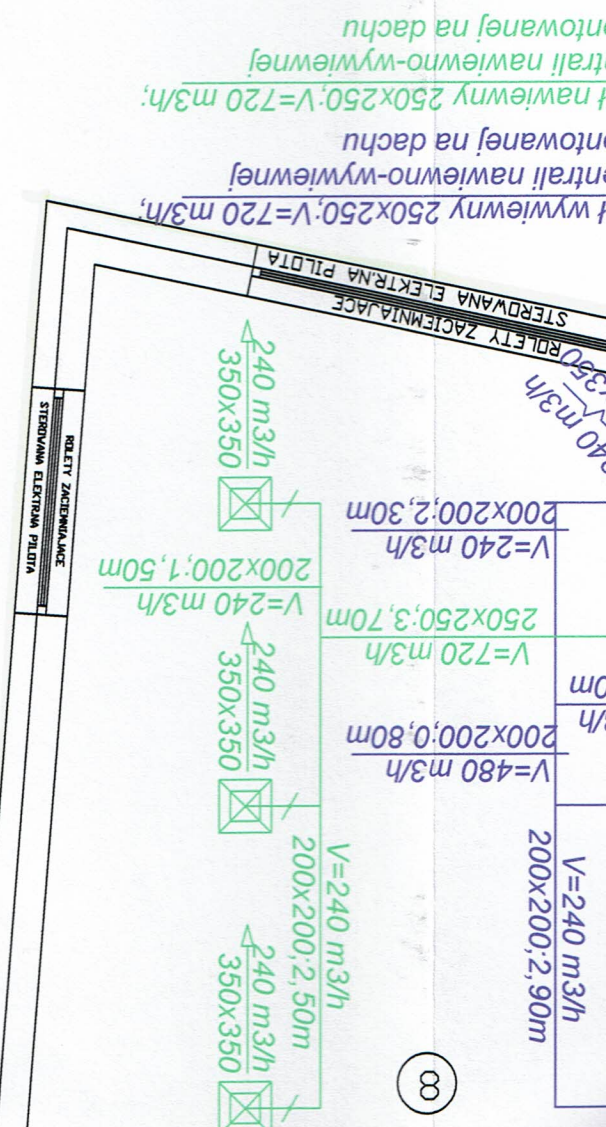


PROJEKT ARCH.-BUD.		TYTUŁ (nazwa) RYSUNKU		AUTOR PROJEKTU BUD.:		mgr inż. Małgorzata Hoława		IMIE I NAZWISKO projektanta		AUTOR PROJEKTU BUD.:		inż. Piotr Bogdański		IMIE I NAZWISKO sprawdzającego											
INSTALACJA WENTYLACYJNA - RZUT PIĘTRA		1:50		SKALA		RYSUNEK		Nr 11		DATA		05 2013		DATA		05 2013		Nr uprawnień bud.		161/00/DUV		specjalność		sanitarna	
										DATA		05 2013		DATA		05 2013		Nr uprawnień bud.		7342/3/20/97		specjalność		sanitarna	
										DATA		05 2013		DATA		05 2013		Nr uprawnień bud.		161/00/DUV		specjalność		sanitarna	
										DATA		05 2013		DATA		05 2013		Nr uprawnień bud.		161/00/DUV		specjalność		sanitarna	


Podpis: 

ROZBUDOWA I NADBUDOWA PRZYCHODNI MIEJSKIEJ PRZY UL. KROLOWEJ JADWIGI 1 W PIESZCZACH - dz. nr 189/1 obr. Pieszyce Środkowe


NAZWA I ADRES OBIEKTU BUDOWANEGO




# ZAKRES OPRACOWANIA

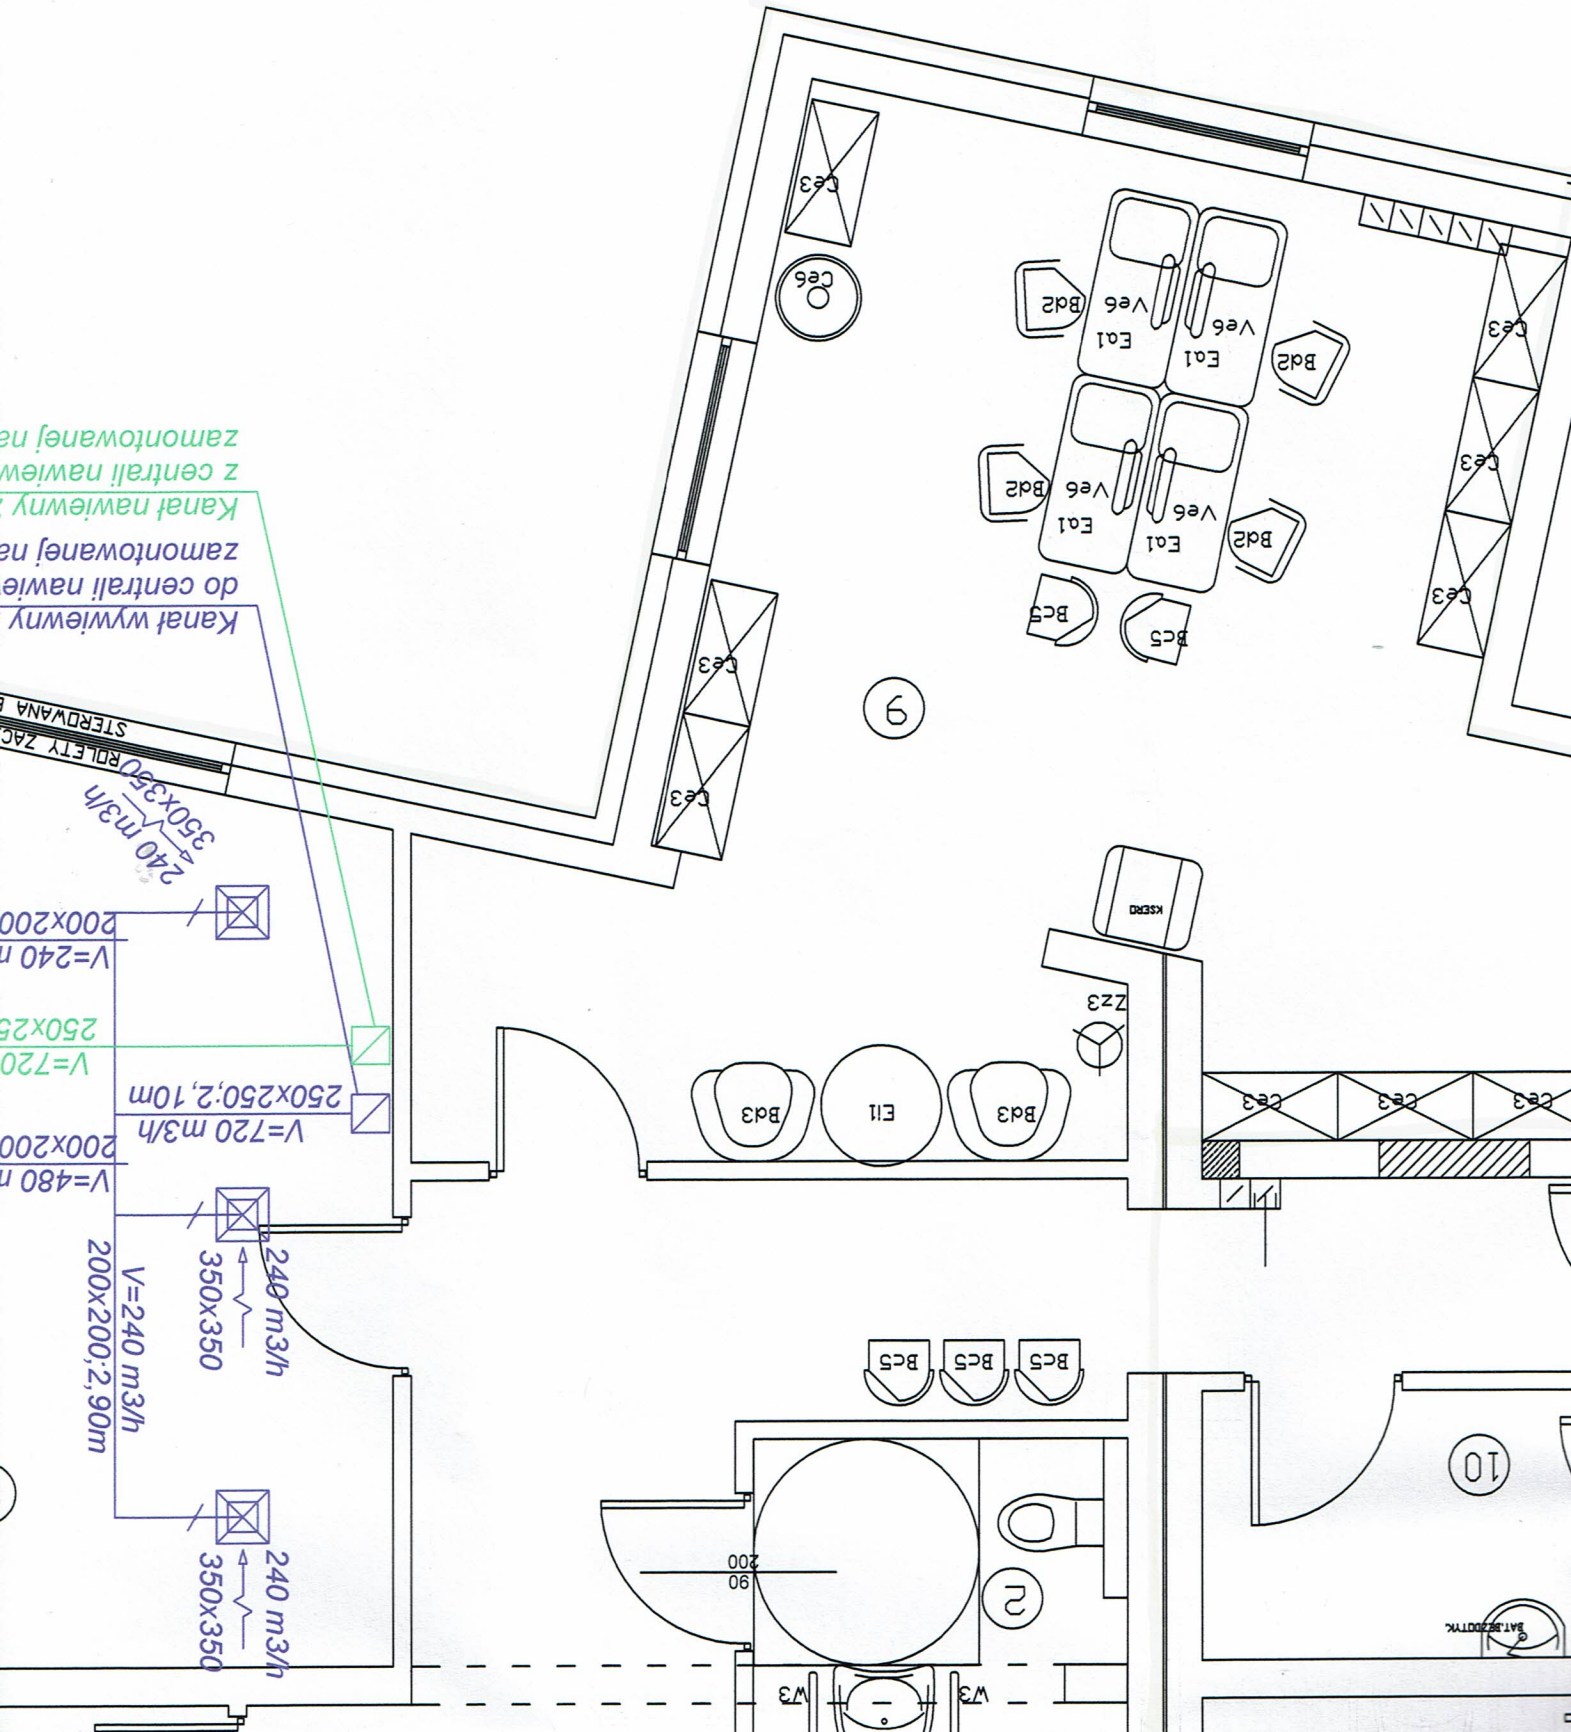




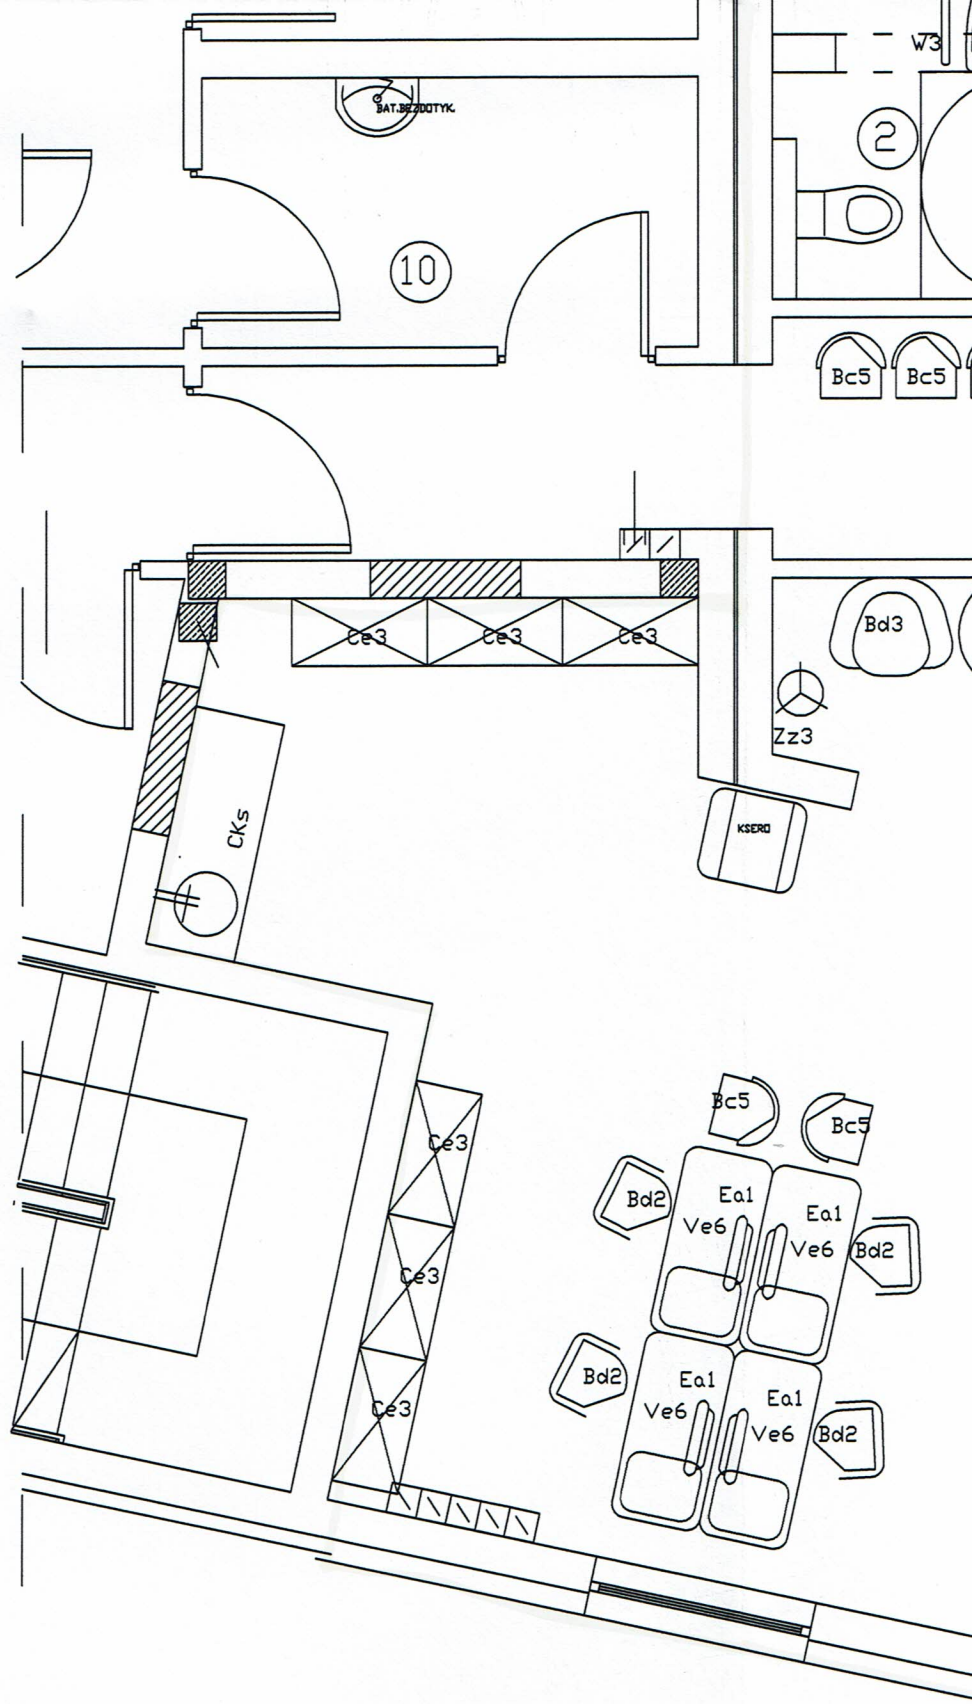

ZAKRES OPRACOWA

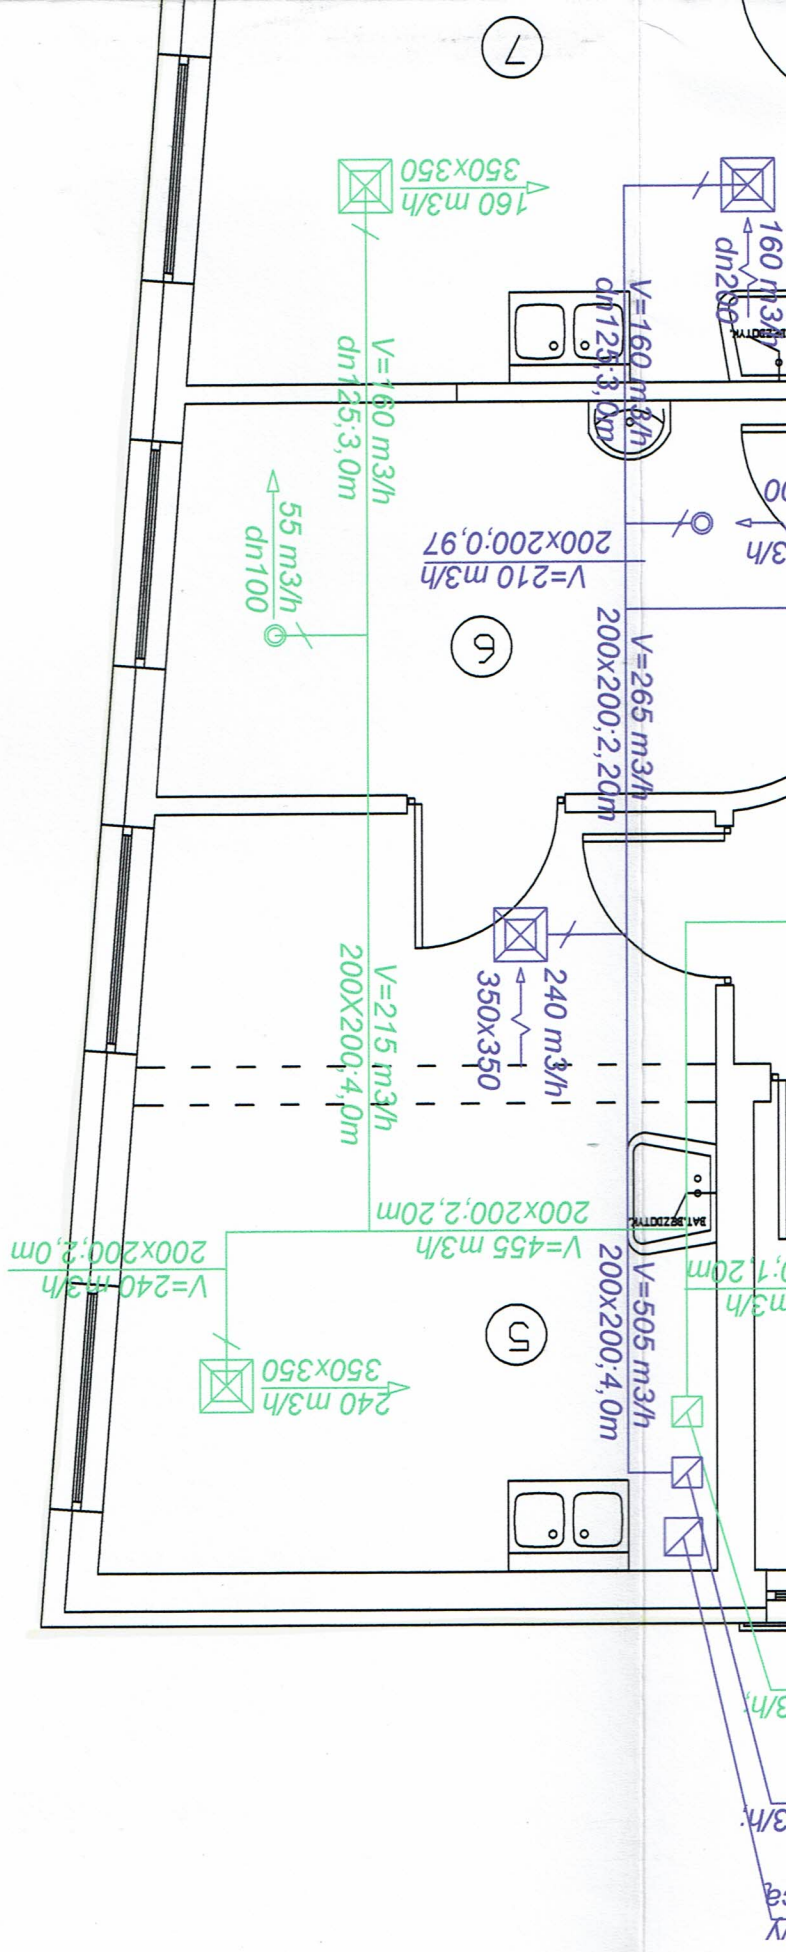

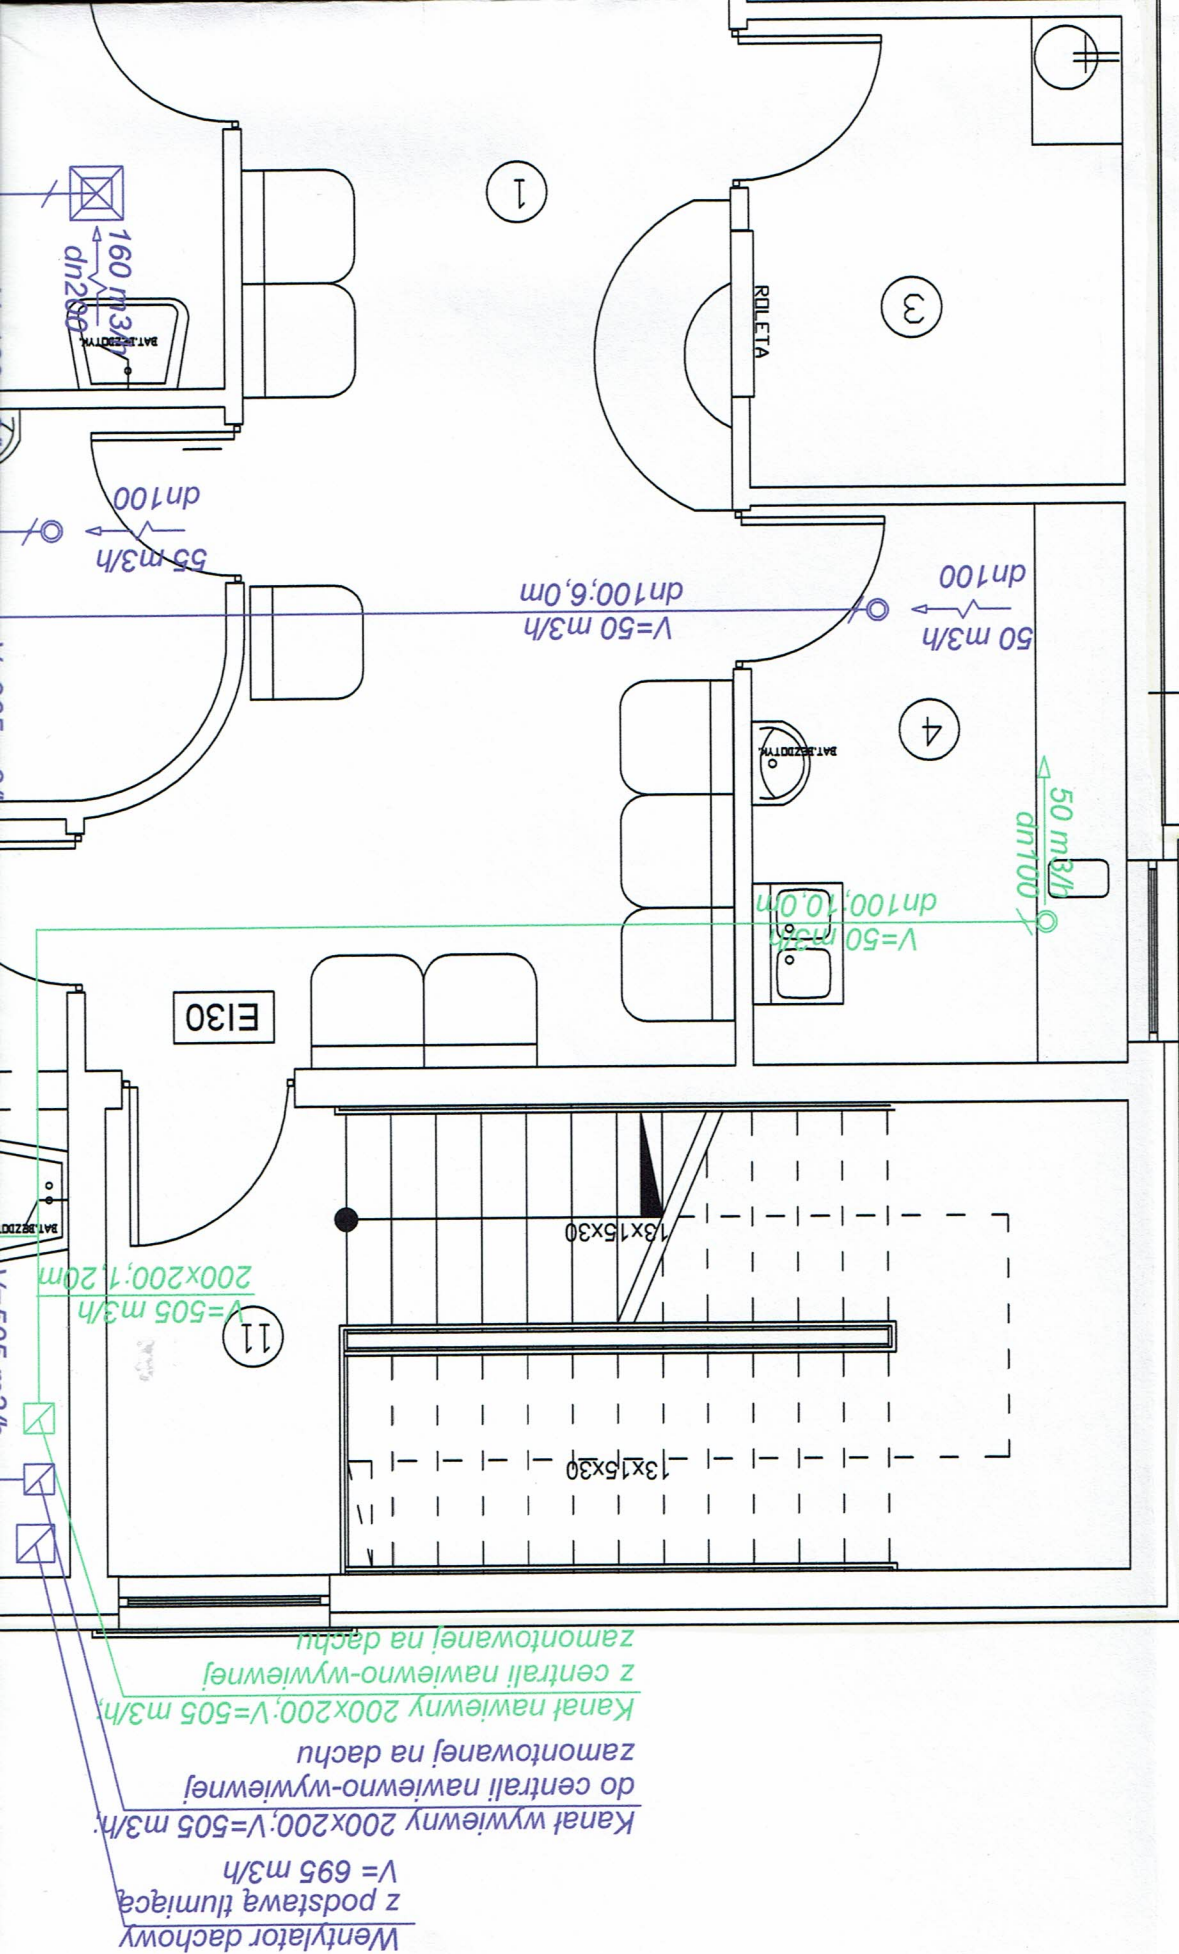

[illegible]

1.	KOMUNIKACJA.....	42,51 m <sup>2</sup>
2.	W.C.....	5,12 m <sup>2</sup>
3.	REJESTR.....	7,70 m <sup>2</sup>
4.	PRAC. CYTOL.....	9,32 m <sup>2</sup>
5.	DIAGN. ZABIEG ONKOL.....	19,72 m <sup>2</sup>
6.	POK. BADAŃ ONKOL.....	11,95 m <sup>2</sup>
7.	DIAG. ZABIEG ONKOL.....	12,69 m <sup>2</sup>
8.	SALA SZKOLEŃ, ZEBRAŃ.....	31,55 m <sup>2</sup>
9.	OŚRODEK KOORDYNACJI PROGRAMÓW PROFILAKTYCZNYCH.....	41,46 m <sup>2</sup>
10.	ŚLUZA.....	5,88 m <sup>2</sup>
11.	KOMUNIKACJA.....	21,07 m <sup>2</sup>
	RAZEM	208,97 m <sup>2</sup>



UMYWALKA CERAMICZNA DLA N/SPRAWNYCH



UMYWALKA CERAMICZNA LEKARSKA  
Z BATERIĄ ŁOKOWIĄ



UMYWALKA CERAMICZNA Z POŁNOGĄ



UMYWALKA Z BL. NIERDZEWNEJ NA SZAFCE



ZLEWOZMYWAK Z BLACHY NIERDZ.  
DWUKOMOROWY NA SZAFCE



MISKA USTĘPOWA CERAMICZNA PODWIESZANA

ZAKRES OPRACOWANIA

50 m<sup>3</sup>/h  
dn100

4

50 m<sup>3</sup>/h  
dn100

3