


1.	SANITARIAT.....	5,57 m ²
2.	POM. PORZĄDKOWE.....	4,98 m ²
3.	SALA ZABIEGOWA.....	54,43 m ²
4.	SALA MAGNETOTERAPII.....	16,04 m ²
5.	WINDA.....	6,60 m ²
6.	SZATNIA MĘSKA.....	19,80 m ²
6a.	POM. GOSPODARCZE.....	2,85 m ²
7.	KOMUNIKACJA.....	16,15 m ²
8.	REJESTRACJA.....	7,05 m ²
9.	HALL.....	19,71 m ²
10.	KORYTARZ.....	33,89 m ²
11.	GABINET ZABIEGOWY.....	15,04 m ²
12.	PRZEDSIÓWEK.....	6,01 m ²
12a.	POM. KOMORY KRIOGENICZNEJ.....	10,59 m ²
13.	SZATNIA DAWSKA.....	14,23 m ²
14.	SANITARIAT.....	5,50 m ²
15.	HYDROTHERAPIA.....	11,94 m ²
16.	HYDROTHERAPIA.....	13,96 m ²
17.	HYDROTHERAPIA.....	18,96 m ²
18.	SALA ĆWICZEŃ.....	106,89 m ²
20.	KOMUNIKACJA.....	21,06 m ²
RAZEM		411,25 m ²

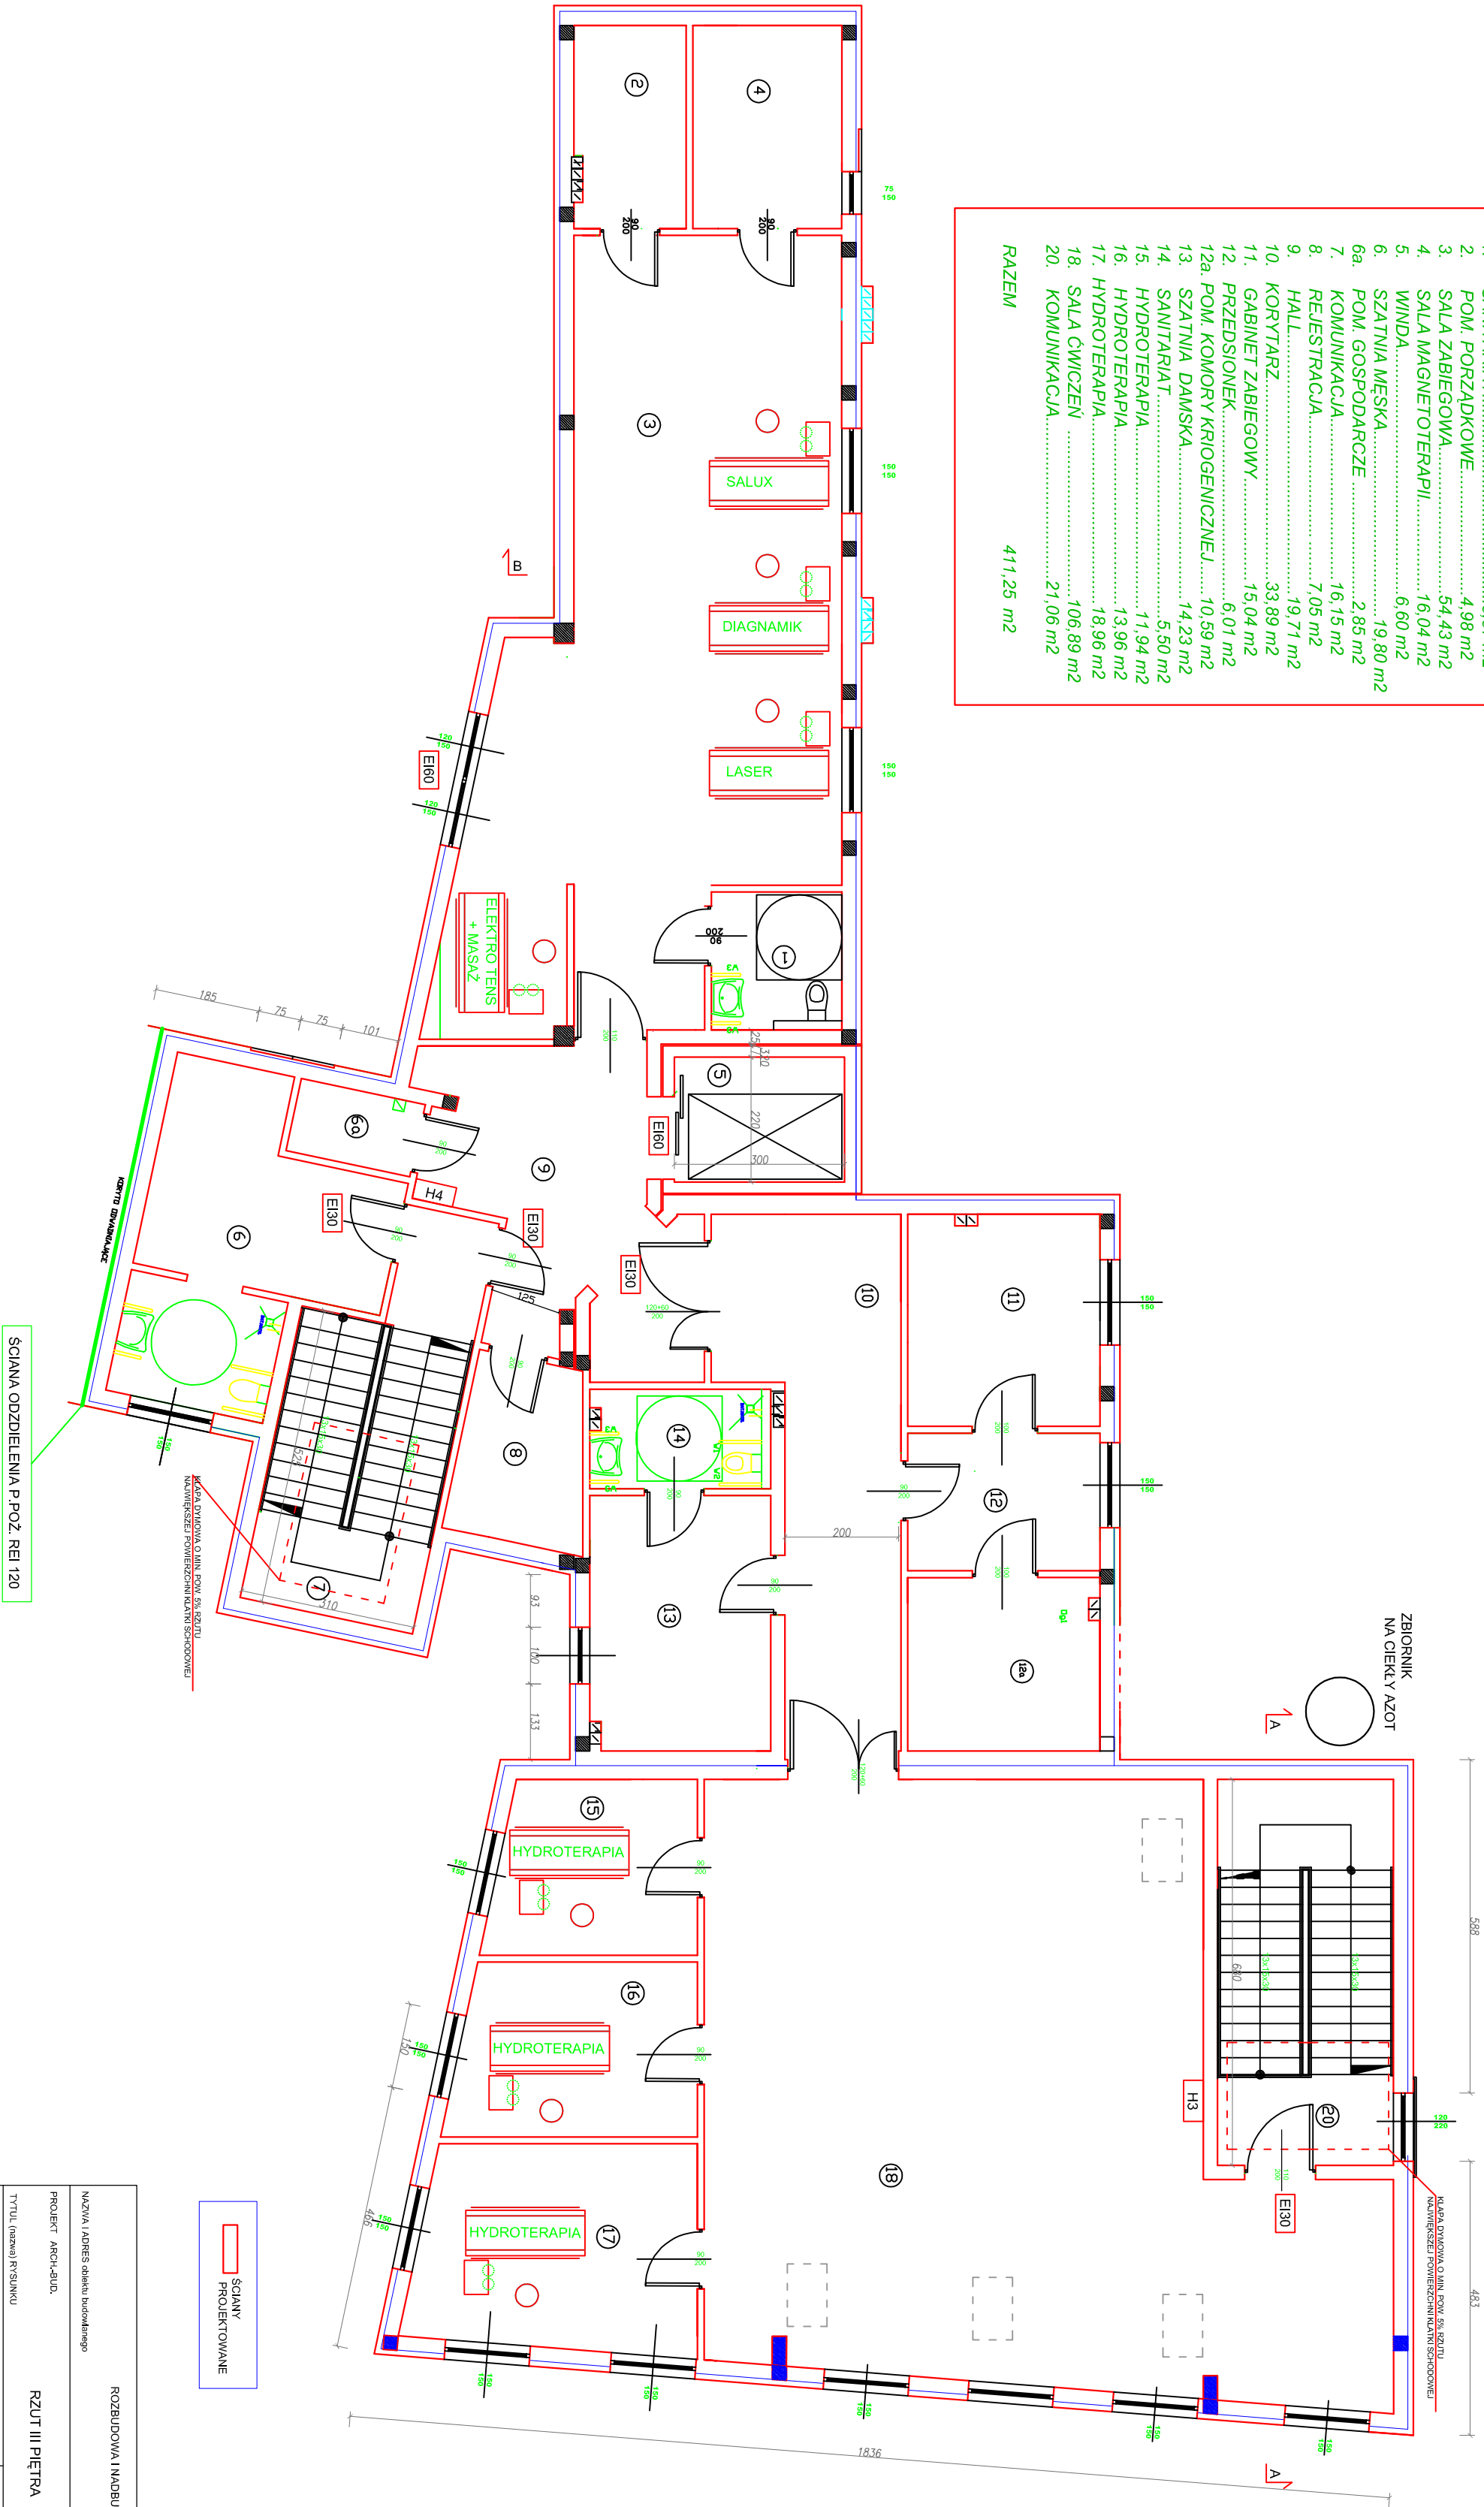

ROZBUDOWA I NADBUDOWA PRZYCHODNI MIEJSKIEJ			
NAZWA I ADRES obiektu budowlanego		RZUT III PIĘTRA	
PROJEKT ARCH-BUD.		SKALA	
AUTOR PROJEKTU BUD.		RYSUNEK	
mgr inż. arch. Rafał Madejewski		architektoniczna	
IMI I NAZWIŚCIO		24.01.2015	
mgr inż. Krzysztof Kujat		konstrukcyjna	
IMI I NAZWIŚCIO		14.01.2015	
mgr inż. arch. Agnieszka Kwaśnik		architektoniczna	
IMI I NAZWIŚCIO		14.01.2015	
mgr inż. arch. Henryk Kapiński		konstrukcyjna	
IMI I NAZWIŚCIO		14.01.2015	