


1. SANITARIAT.....	5,57 m ²
2. POM. PORZĄDKOWE.....	4,98 m ²
3. SALA ZABIEGOWA.....	54,43 m ²
4. SALA MAGNETOTERAPII.....	16,04 m ²
5. WINDA.....	6,60 m ²
6. SZATNIA MĘSKA.....	19,80 m ²
6a. POM. GOSPODARCZE.....	2,85 m ²
7. KOMUNIKACJA.....	16,15 m ²
8. REJESTRACJA.....	7,05 m ²
9. HALL.....	19,71 m ²
10. KORYTARZ.....	33,89 m ²
11. GABINET ZABIEGOWY.....	15,04 m ²
12. PRZEDSIÓWEK.....	6,01 m ²
12a. POM. KOMORY KRIOGENICZNEJ.....	10,59 m ²
13. SZATNIA DAWSKA.....	14,23 m ²
14. SANITARIAT.....	5,50 m ²
15. HYDROTHERAPIA.....	11,94 m ²
16. HYDROTHERAPIA.....	13,96 m ²
17. HYDROTHERAPIA.....	18,96 m ²
18. SALA ĆWICZEN.....	106,89 m ²
20. KOMUNIKACJA.....	21,06 m ²
RAZEM	411,25 m ²

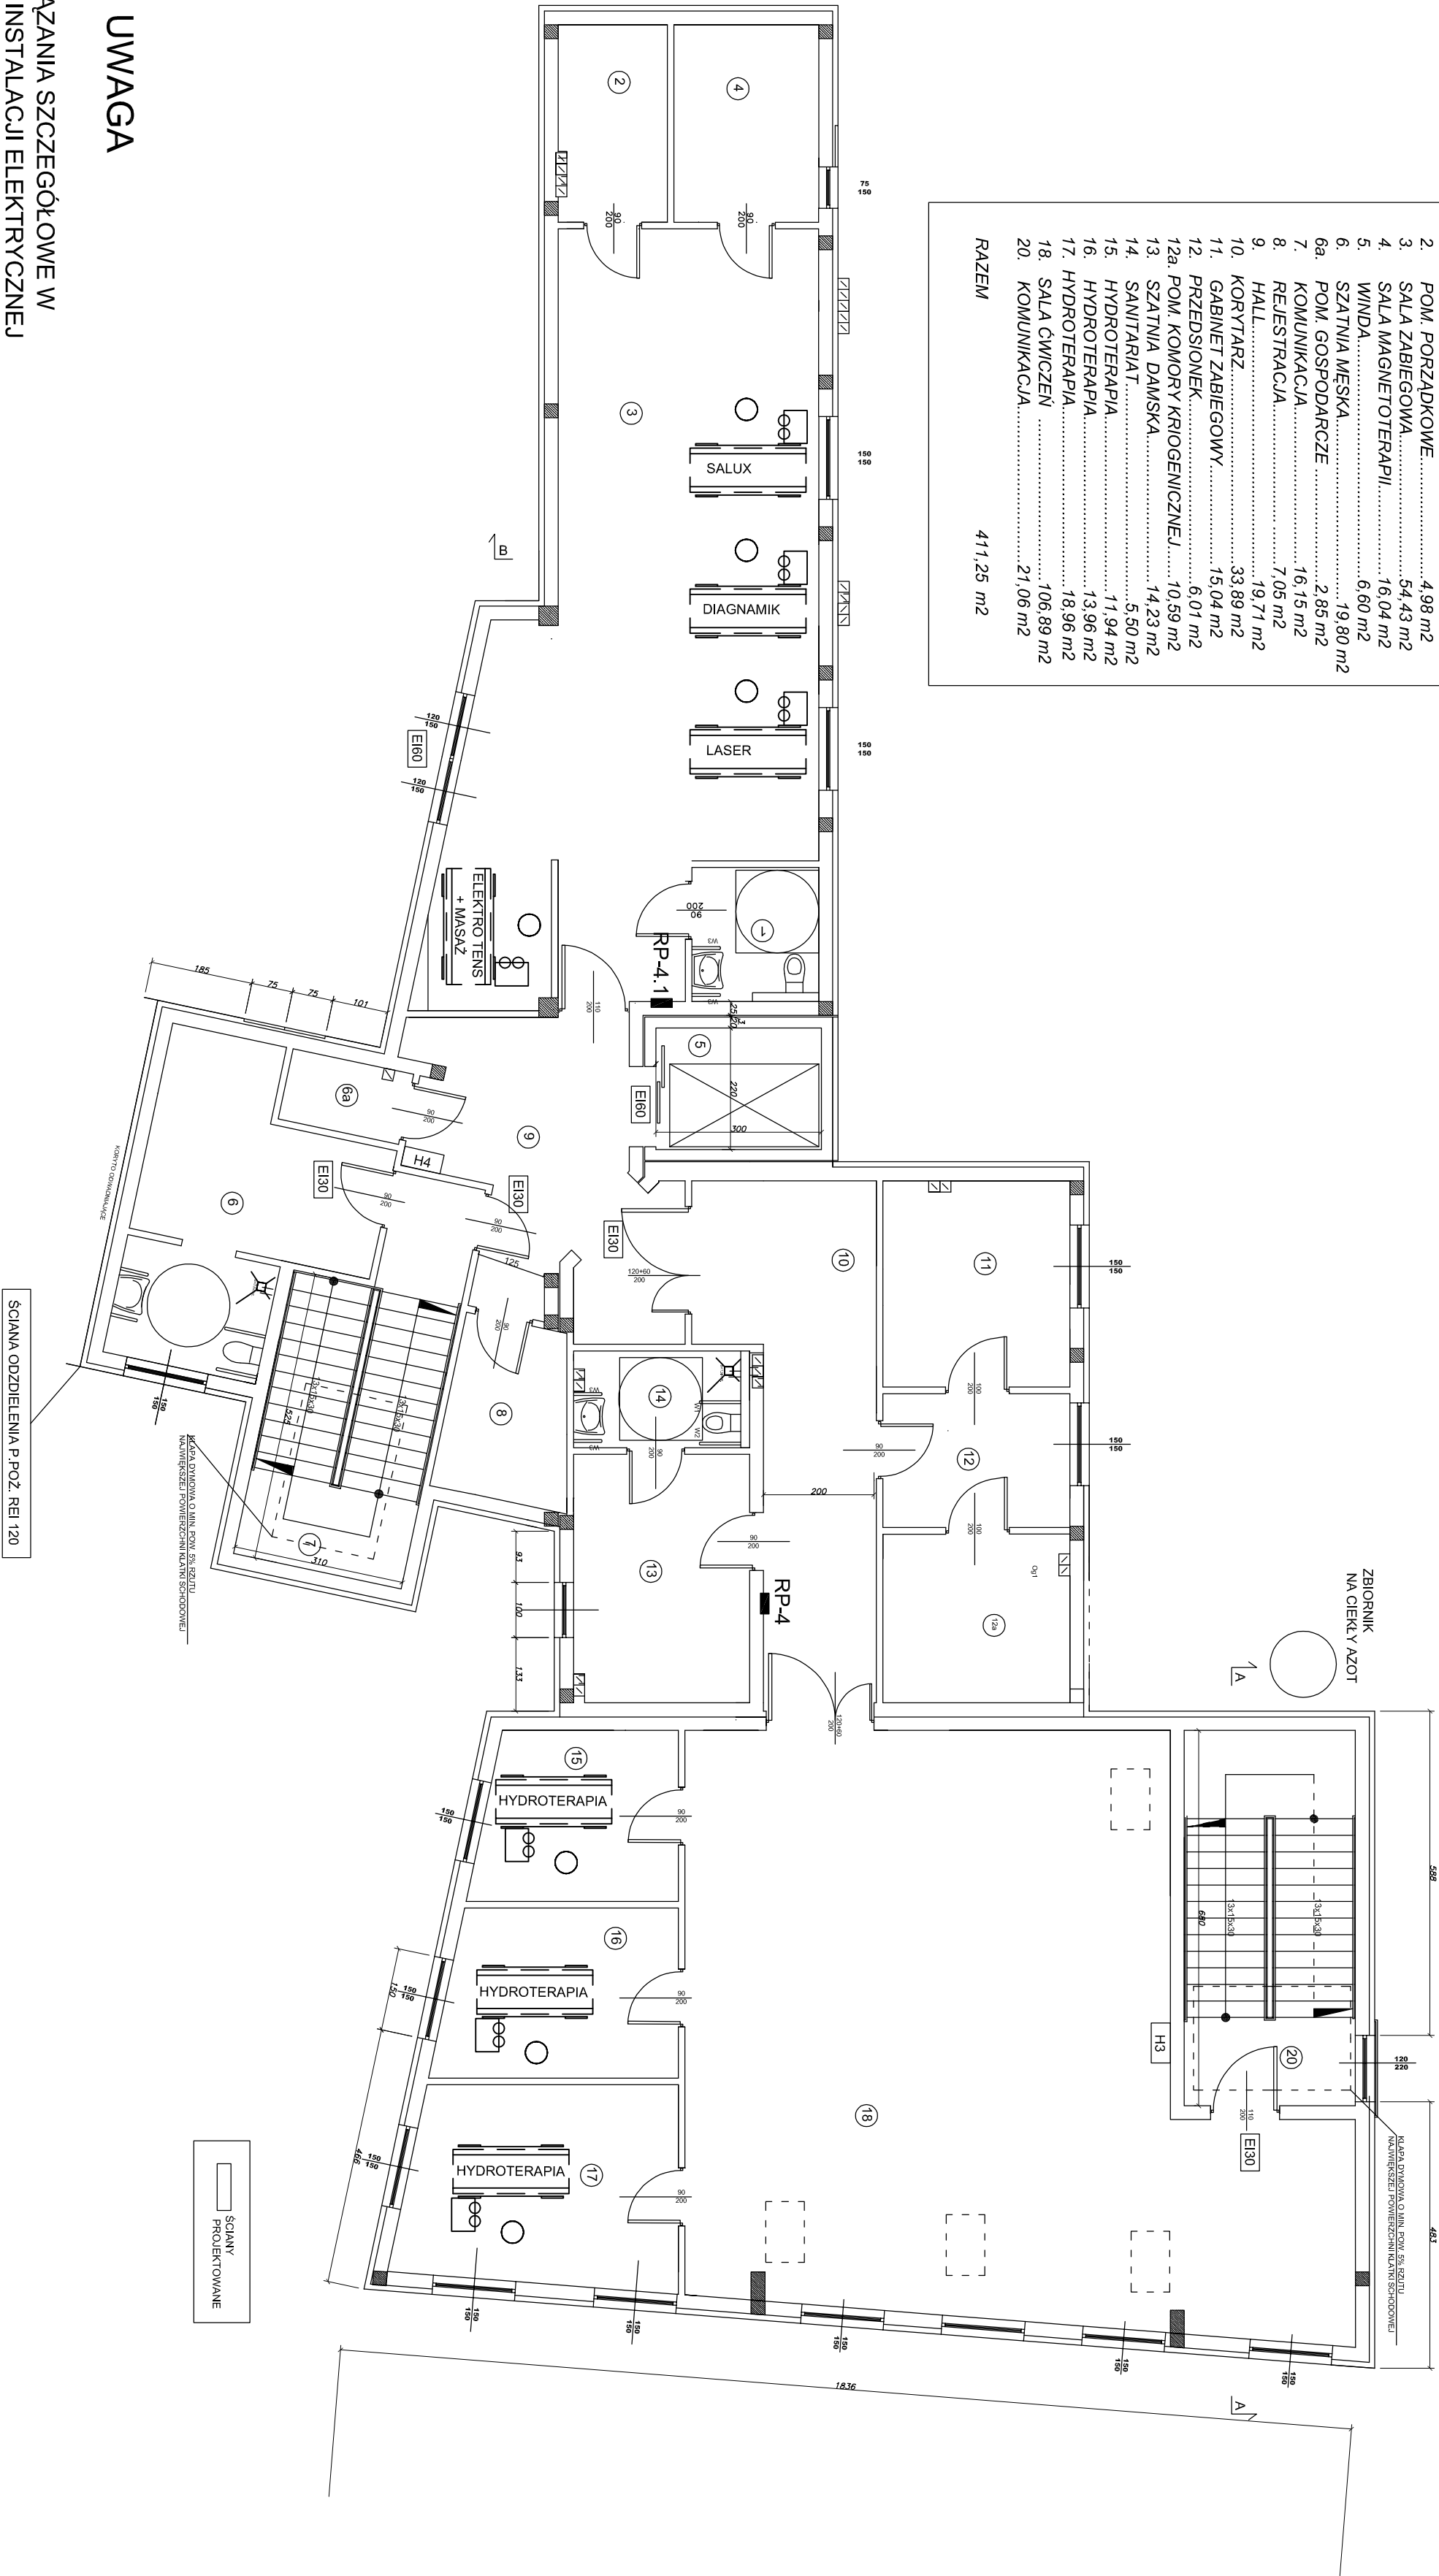

UWAGA

ROZWIĄZANIA SZCZEGÓŁOWE W
ZAKRESIE INSTALACJI ELEKTRYCZNEJ
W PROJEKCIE WYKONAWCZYM

ROZBUDOWA I NADBUDOWA PRZYCHODNI MIEJSKIEJ W Pleszycach - dz. nr 189/1 obr. Pleszyc Środkowe				
NAZWA I ADRES obiektu budowlanego				
PROJEKT ARCH-ART	RZUT III PIĘTRA			1:100
Tytuł (nazwa rysunku)	SKALA			Nr E-5
AUTOR PROJEKTU BUD.	elektryczna			RYSEK
Ing. Józef Kuśmielek	ANF - 21.54.82			05
AME NADZYSKO	2015			DATA
Redakcja	Projekt			PROJEKT