


1. SANITARIAT.....	5,57 m <sup>2</sup>
2. POM. PORZĄDKOWE.....	4,98 m <sup>2</sup>
3. SALA ZABIEGOWA.....	54,43 m <sup>2</sup>
4. SALA MAGNETOTERAPII.....	16,04 m <sup>2</sup>
5. WINDA.....	6,60 m <sup>2</sup>
6. SZATNIA MĘSKA.....	19,80 m <sup>2</sup>
6a. POM. GOSPODARCZE.....	2,85 m <sup>2</sup>
7. KOMUNIKACJA.....	16,15 m <sup>2</sup>
8. REJESTRACJA.....	7,05 m <sup>2</sup>
9. HALL.....	19,71 m <sup>2</sup>
10. KORYTARZ.....	33,89 m <sup>2</sup>
11. GABINET ZABIEGOWY.....	15,04 m <sup>2</sup>
12. PRZEDSIÓWEK.....	6,01 m <sup>2</sup>
12a. POM. KOMORY KRIOGENICZNEJ.....	10,59 m <sup>2</sup>
13. SZATNIA DAMSKA.....	14,23 m <sup>2</sup>
14. SANITARIAT.....	5,50 m <sup>2</sup>
15. HYDROTHERAPIA.....	11,94 m <sup>2</sup>
16. HYDROTHERAPIA.....	13,96 m <sup>2</sup>
17. HYDROTHERAPIA.....	18,96 m <sup>2</sup>
18. SALA ĆWICZEŃ.....	106,89 m <sup>2</sup>
20. KOMUNIKACJA.....	21,06 m <sup>2</sup>
RAZEM	411,25 m <sup>2</sup>

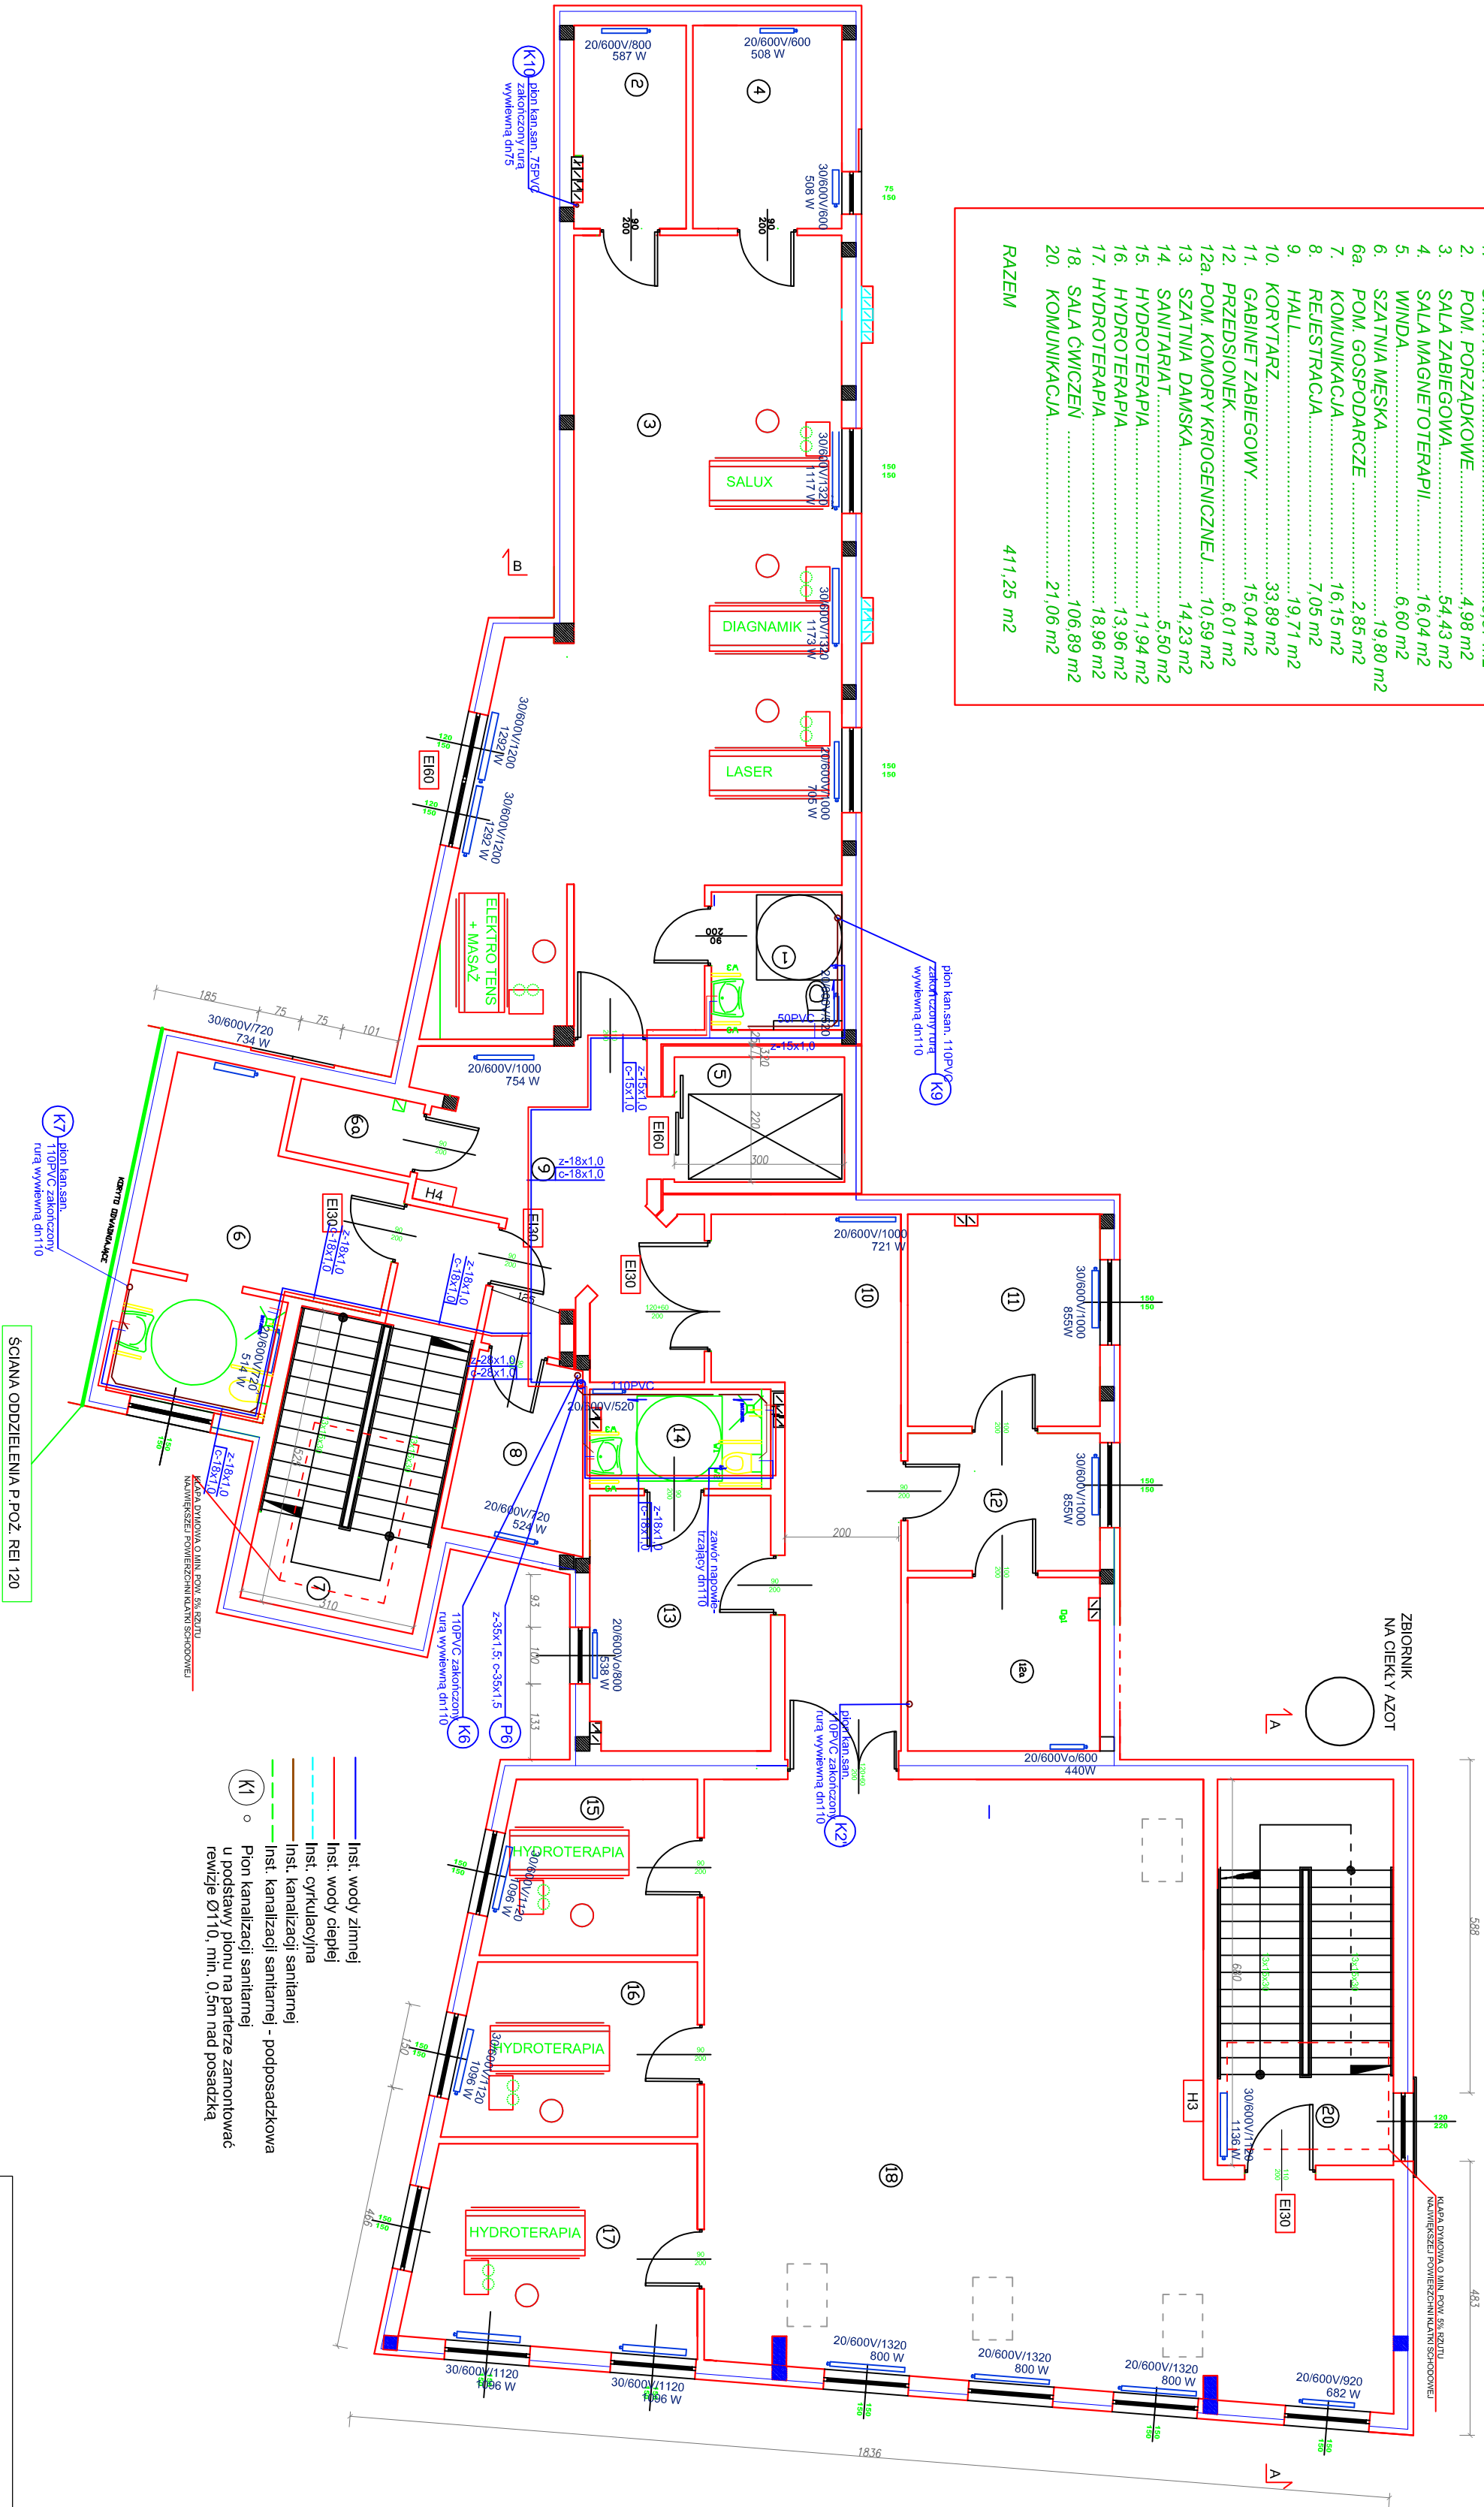

ROZBUDOWA I NADBUDOWA PRZYCHODNI MIEJSKIEJ			
NAZWA I ADRES obiektu budowlanego	PROJEKT / ARCH. ADL. RZUT III PIĘTRA INSTALACJA GRZEWICZA, INSTALACJA WOD. KAN.		
TYTUŁ (nazwa projektu)	AUTOR PROJEKTU BUD.	SCALA	RYSYSTKA
inż. Magdalena Osiewicz-Dziab	24.3.DOS.06	05	2015
inż. Agnieszka Sikorska	33.9.DOS.11	05	2015
inż. JAKUBOWSKI	specjalność	Nr uprawnień bud.	DATA
2014			