


PRZECIADOKA MIEJSKA, PIĘSZECE P2, NR 1891, 190		NAZWA I ADRES obiektu budowlanego	
PROJEKT ARCH.-BUD.		RZUT II PIĘTRA	
TYTUŁ (nazwa) RYSUNKU		1: 50	
AUTOR PROJEKTU BUD.:		SKALA	
mgr inż. Rafał Maciejewski		Nr 7	
IMIE I NAZWISKO projektanta		RYSUNEK	
mgr inż. Krzysztof Kujat		05	
AUTOR PROJEKTU BUD.:		2013	
IMIE I NAZWISKO projektanta		DATA	
mgr inż. arch. Agnieszka Kwaśniak		05	
AUTOR PROJEKTU BUD.:		2013	
IMIE I NAZWISKO sprawdzającego		DATA	
inż. Henryk Karpinski		05	


PROJ. ROZBUDOWA  
PROJ. NADBUDOWA

OSĄŻONY W WENTYLACJĘ MECHANICZNĄ

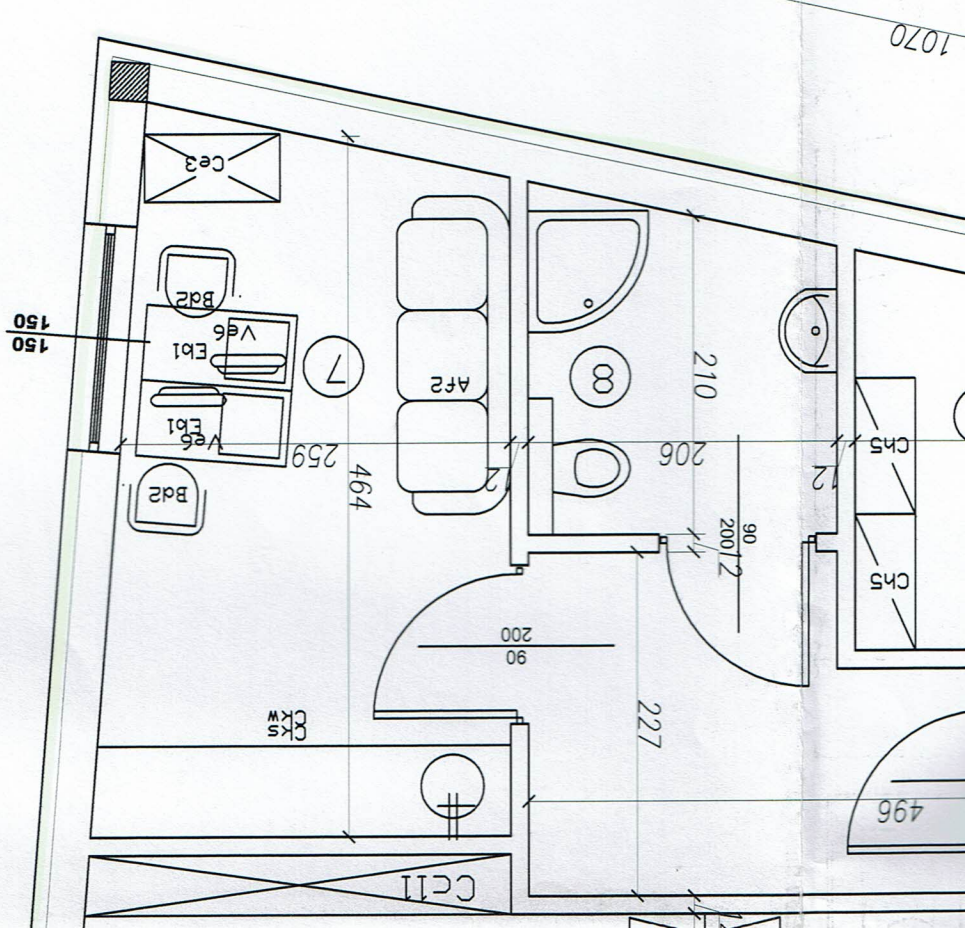




WYKAZ POWIERZCHNI KLATKI SCHODOWEJ  
 POW. O MIN. 5% RZUTU

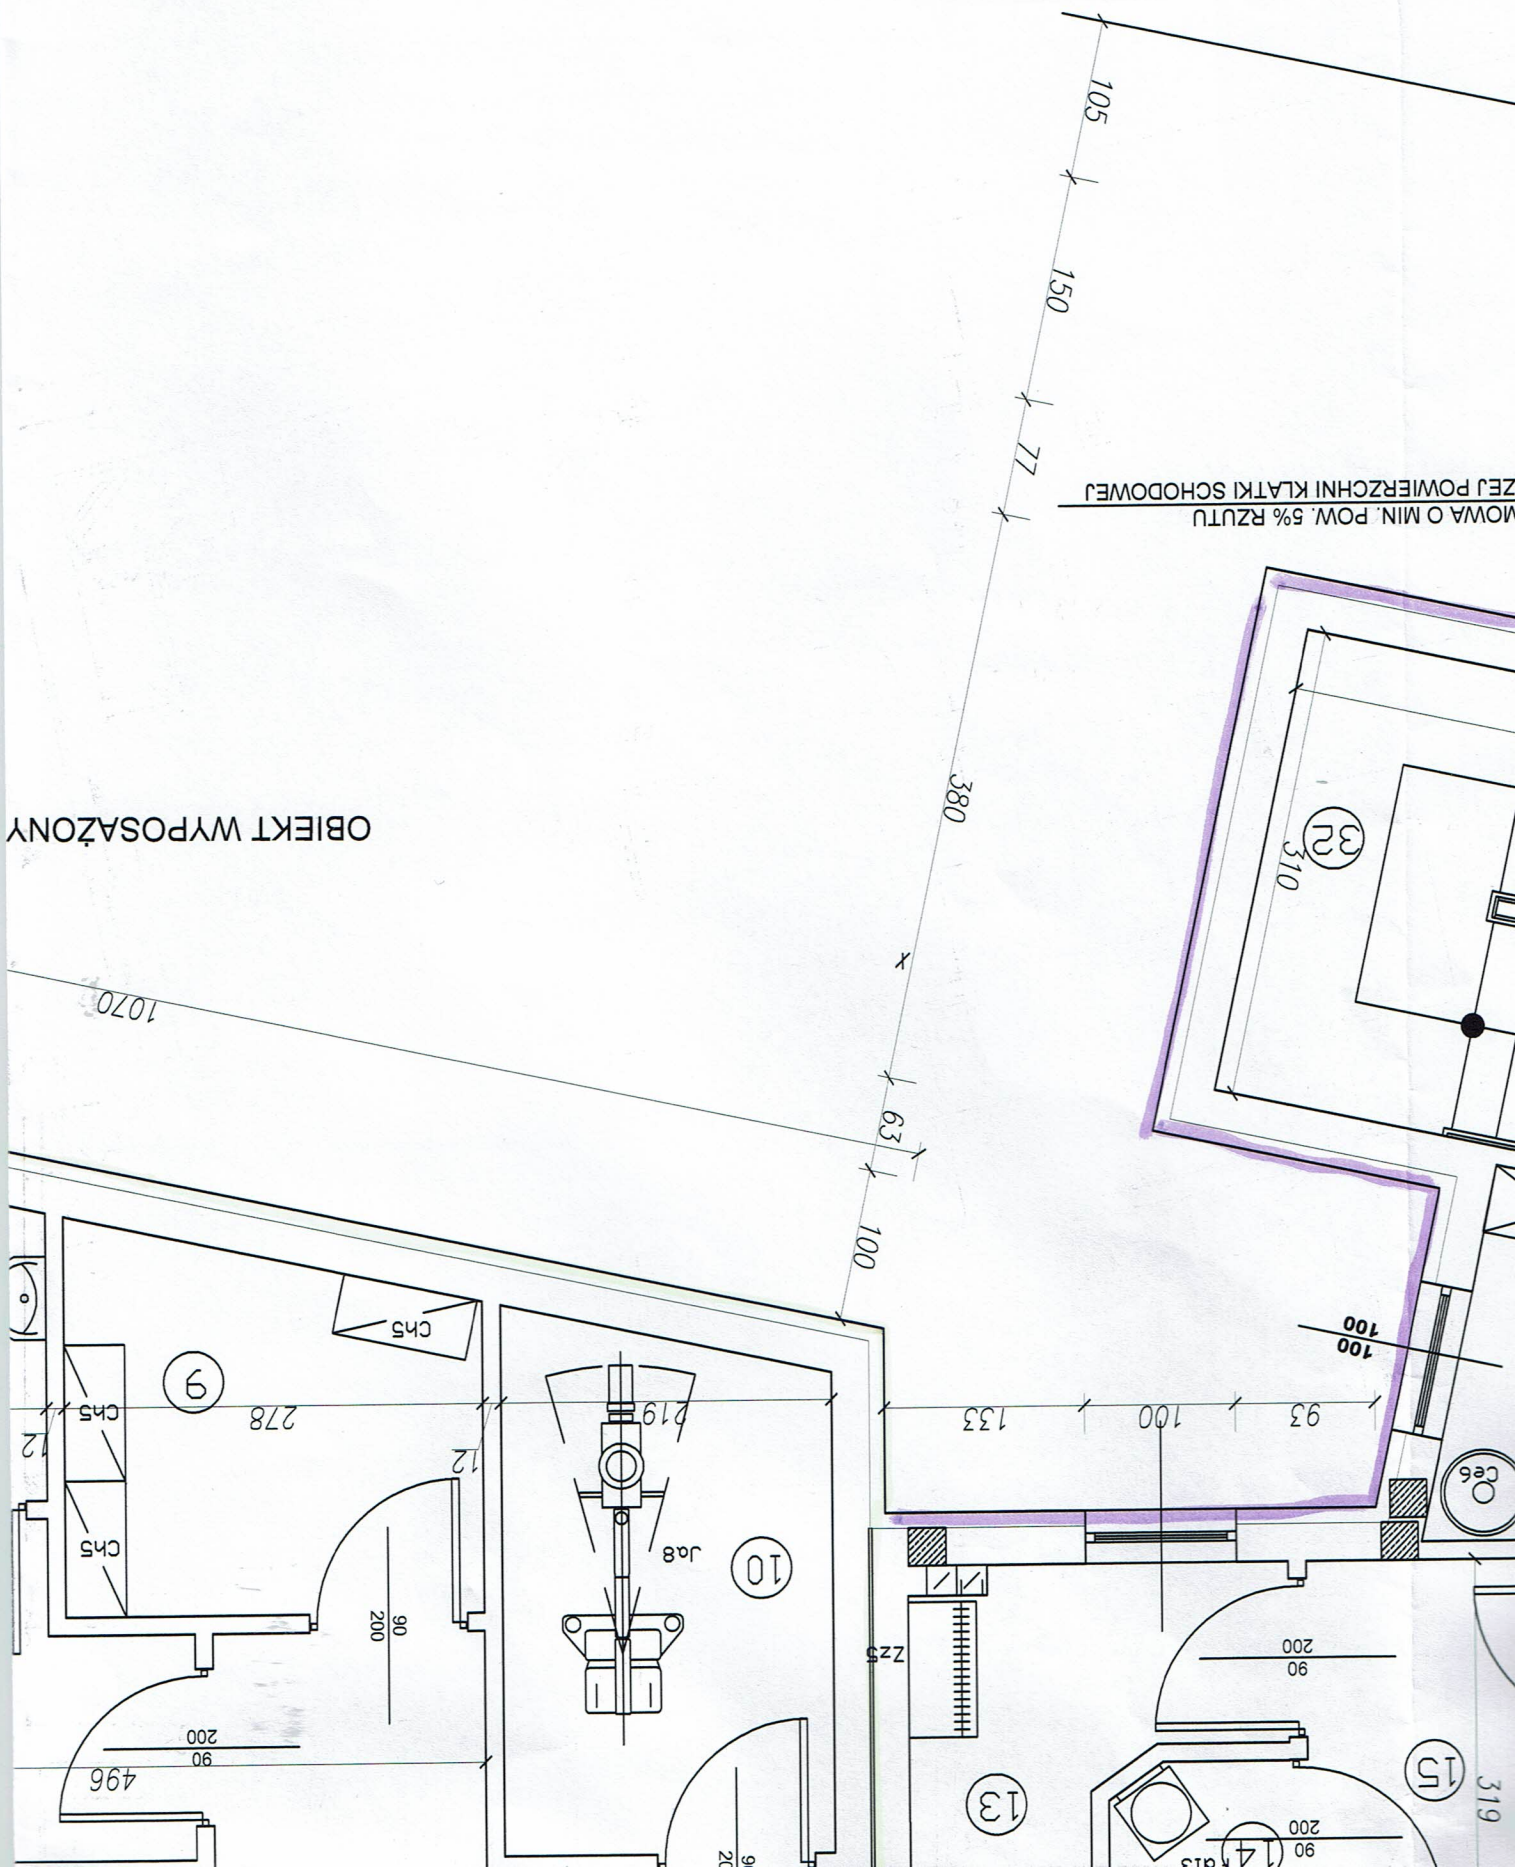


OBIEKT WYPOSAŻONY



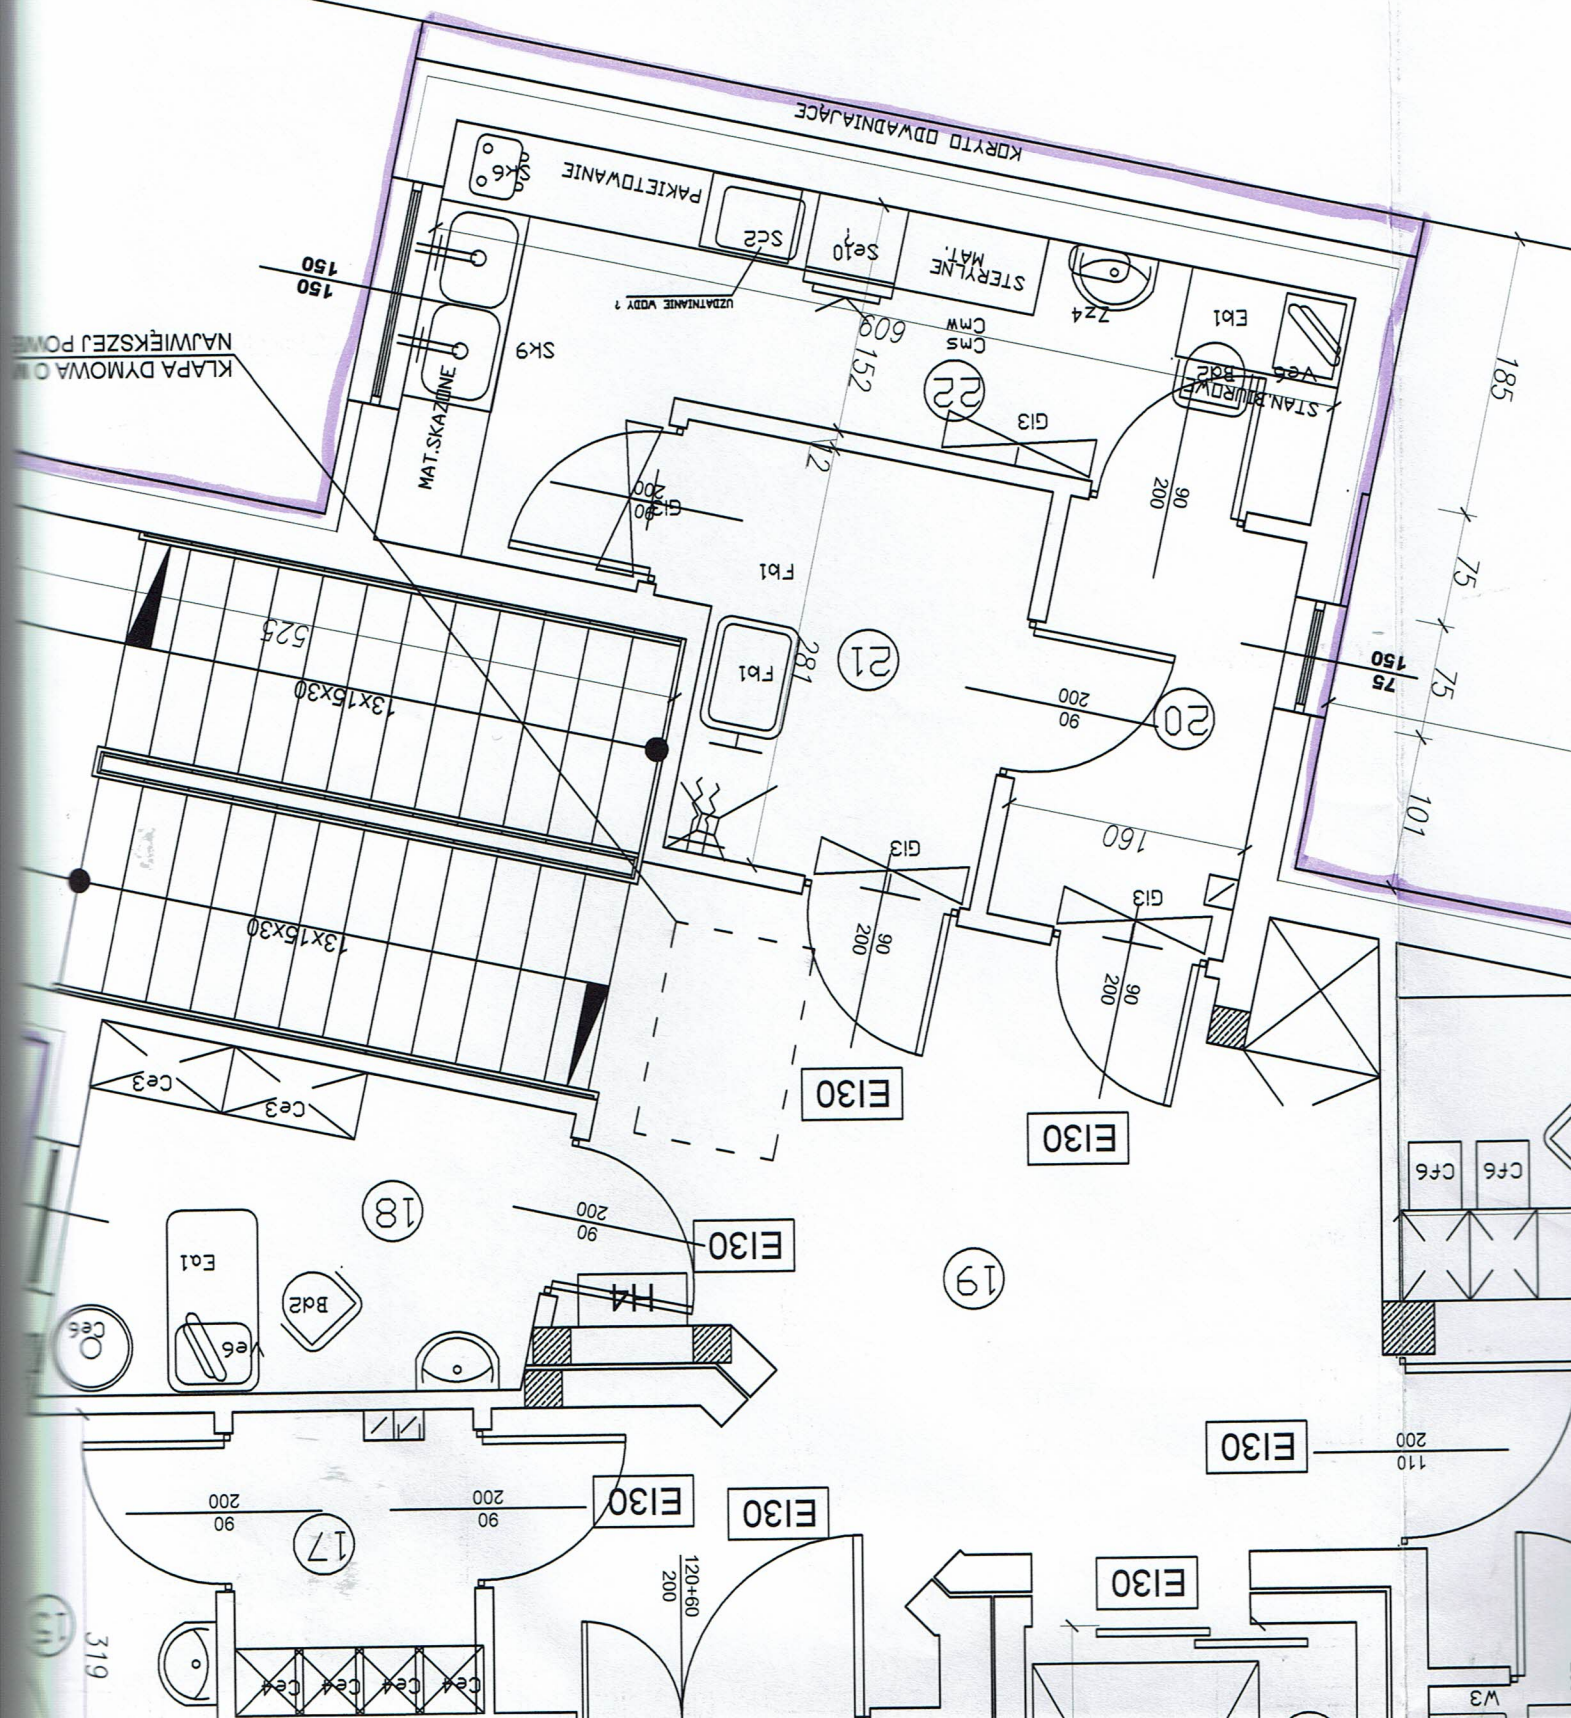



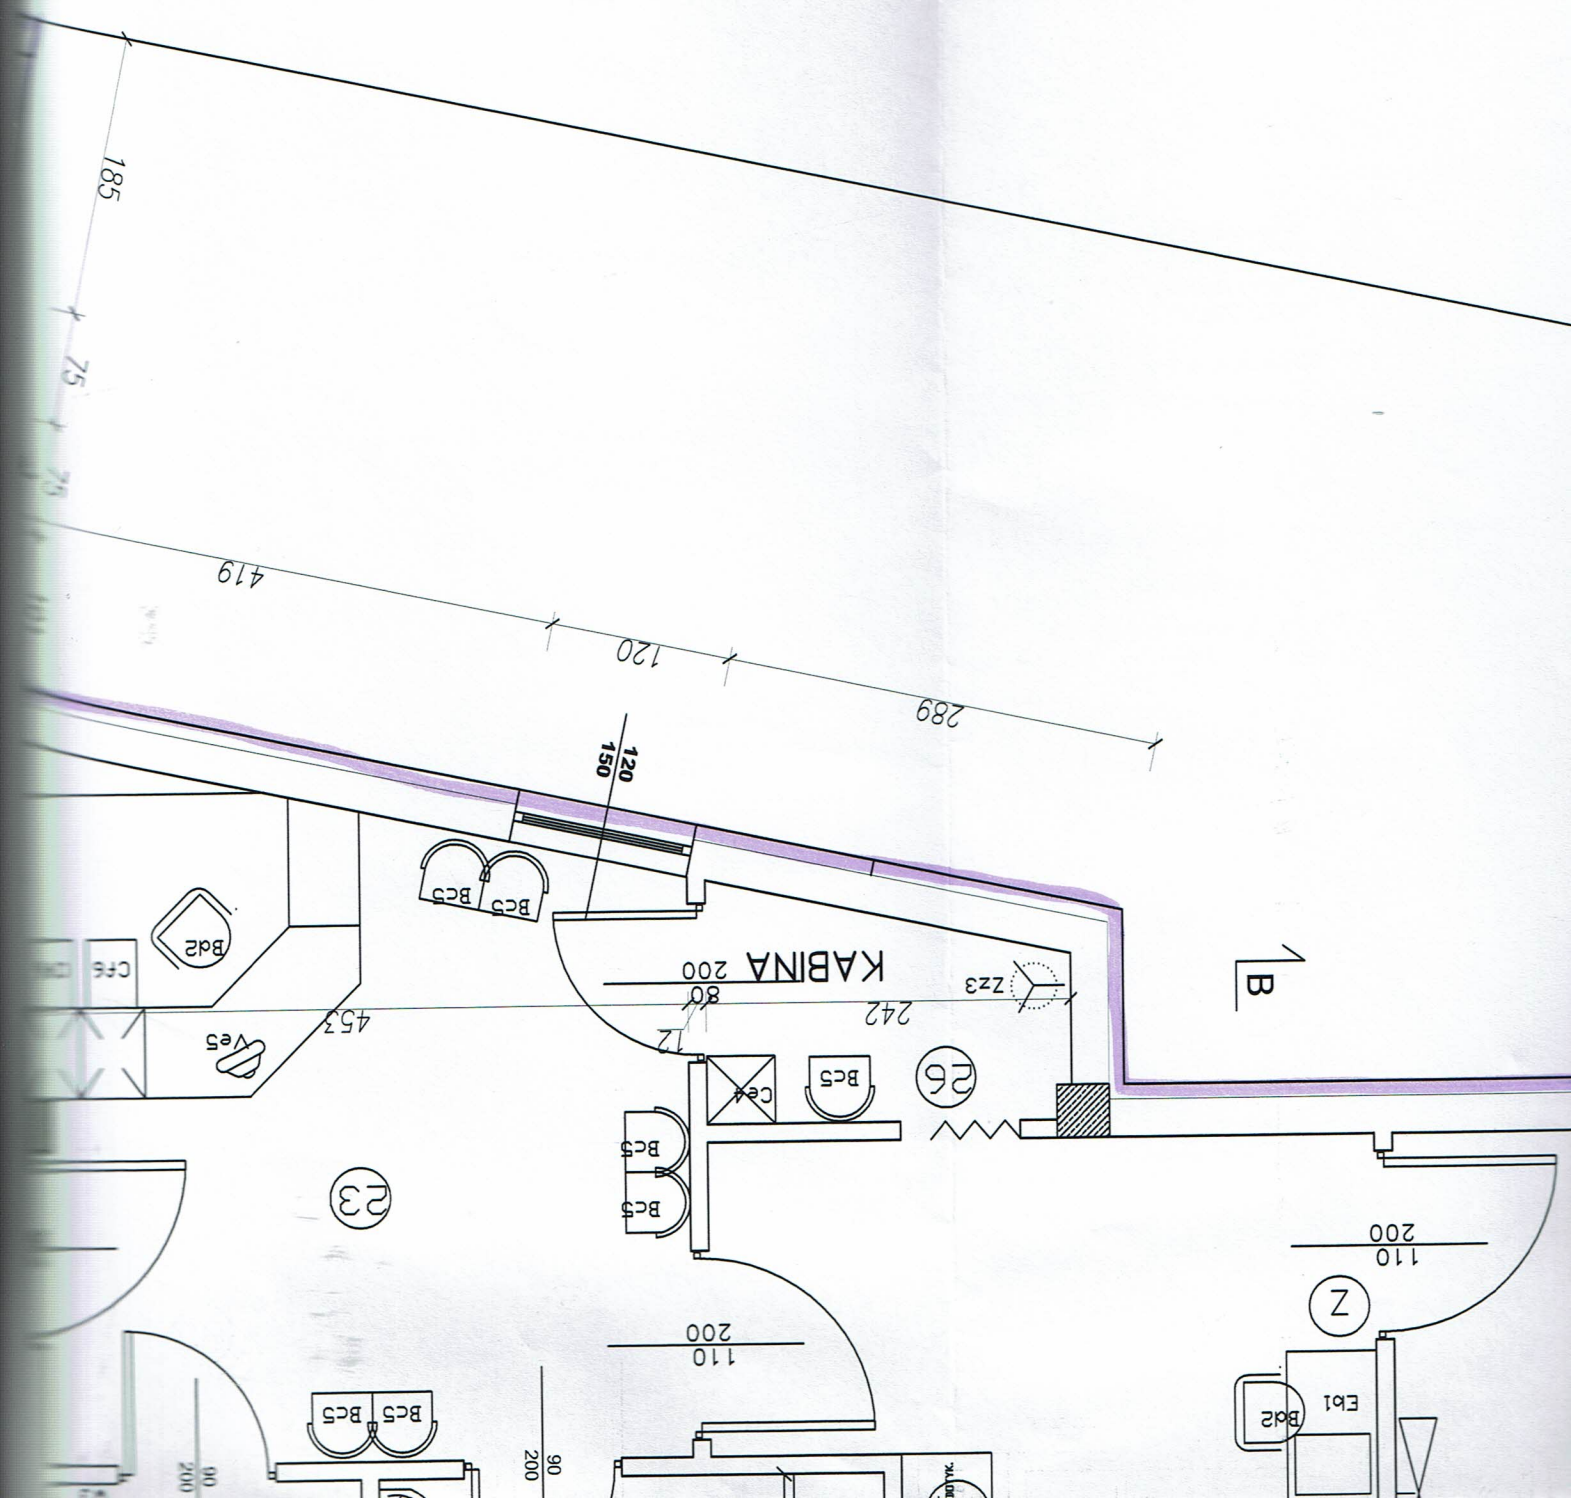

599

115


288

29


Bd2  
1.04

90  
200


28

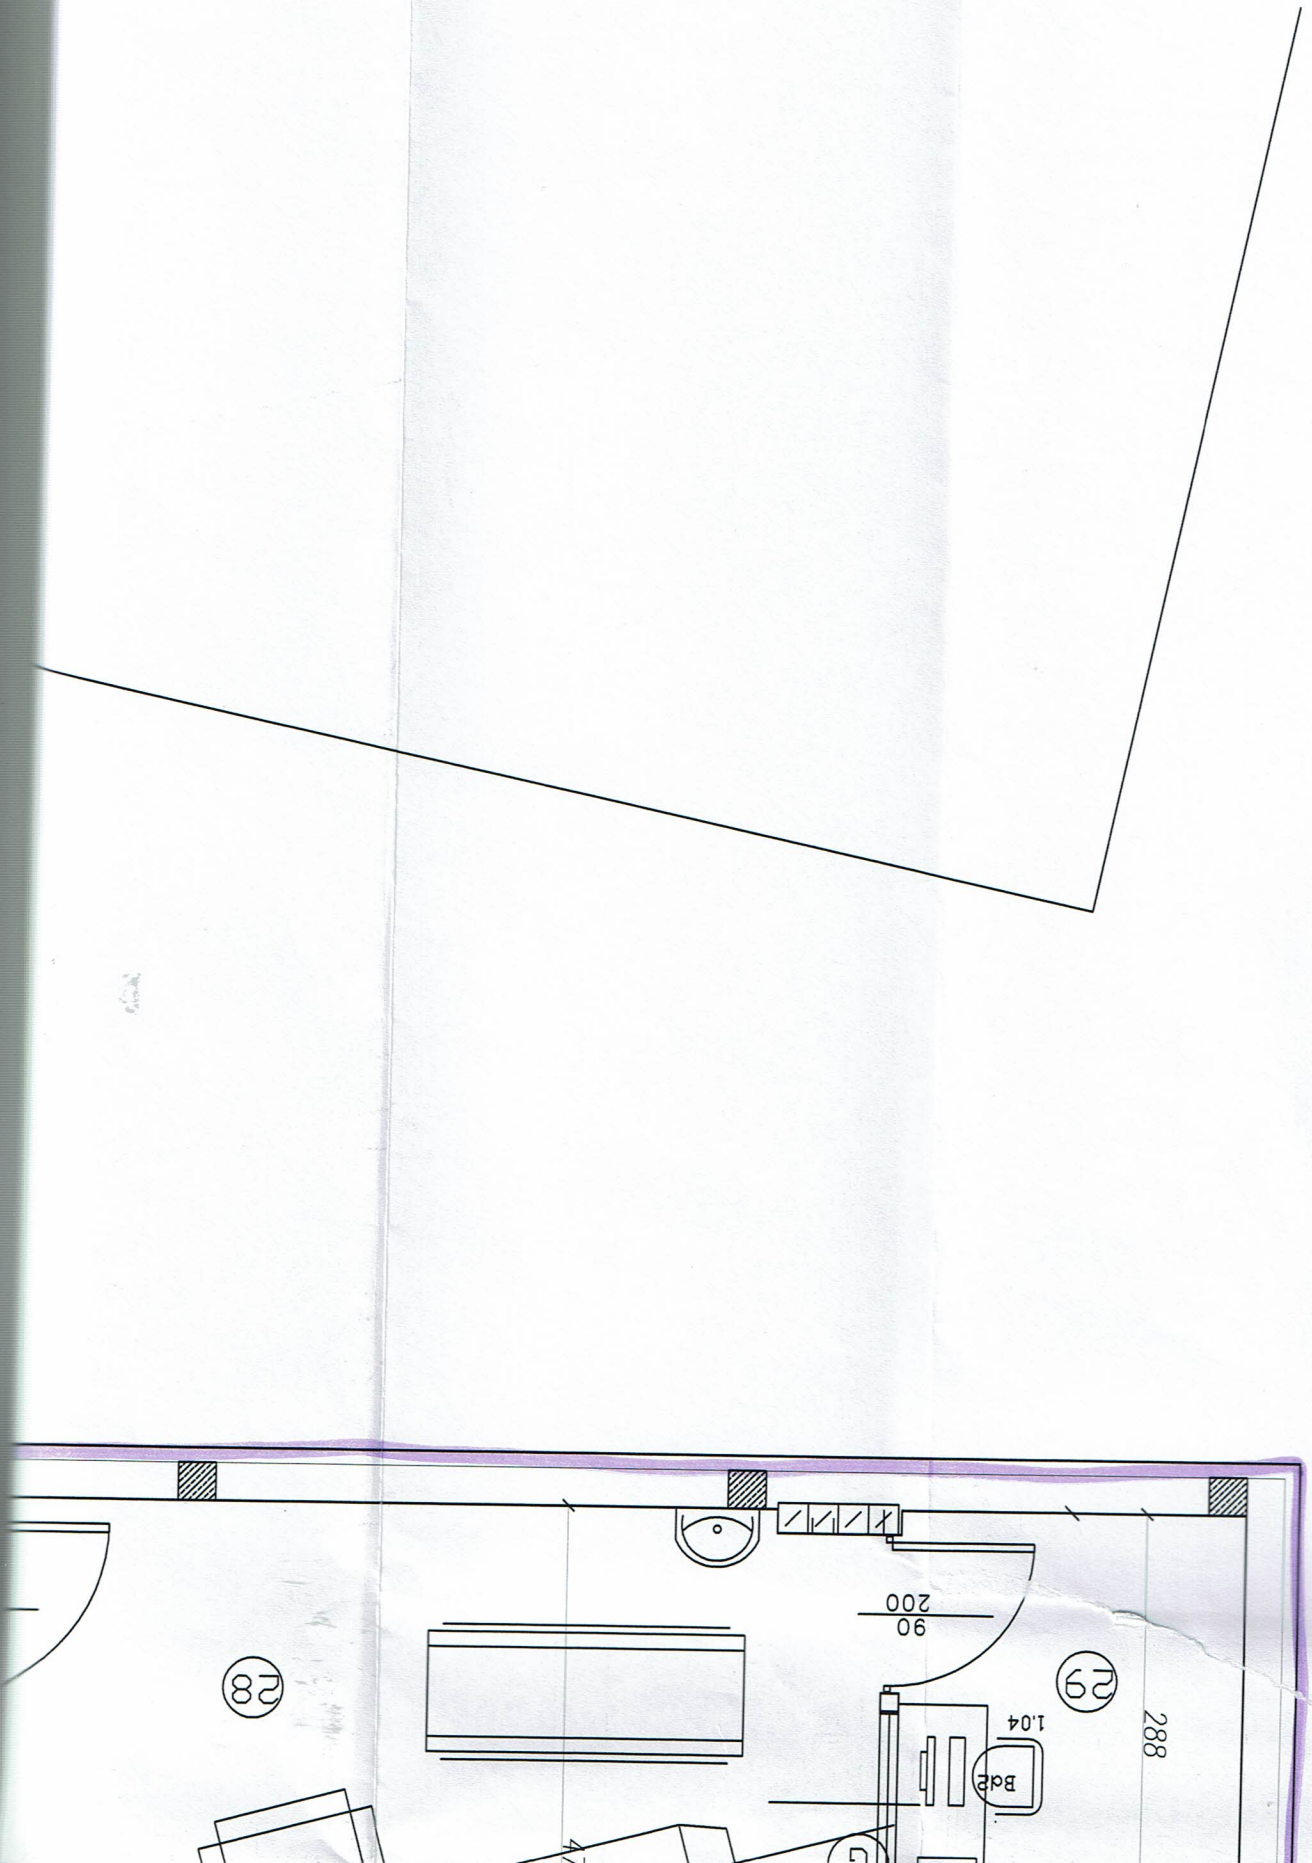




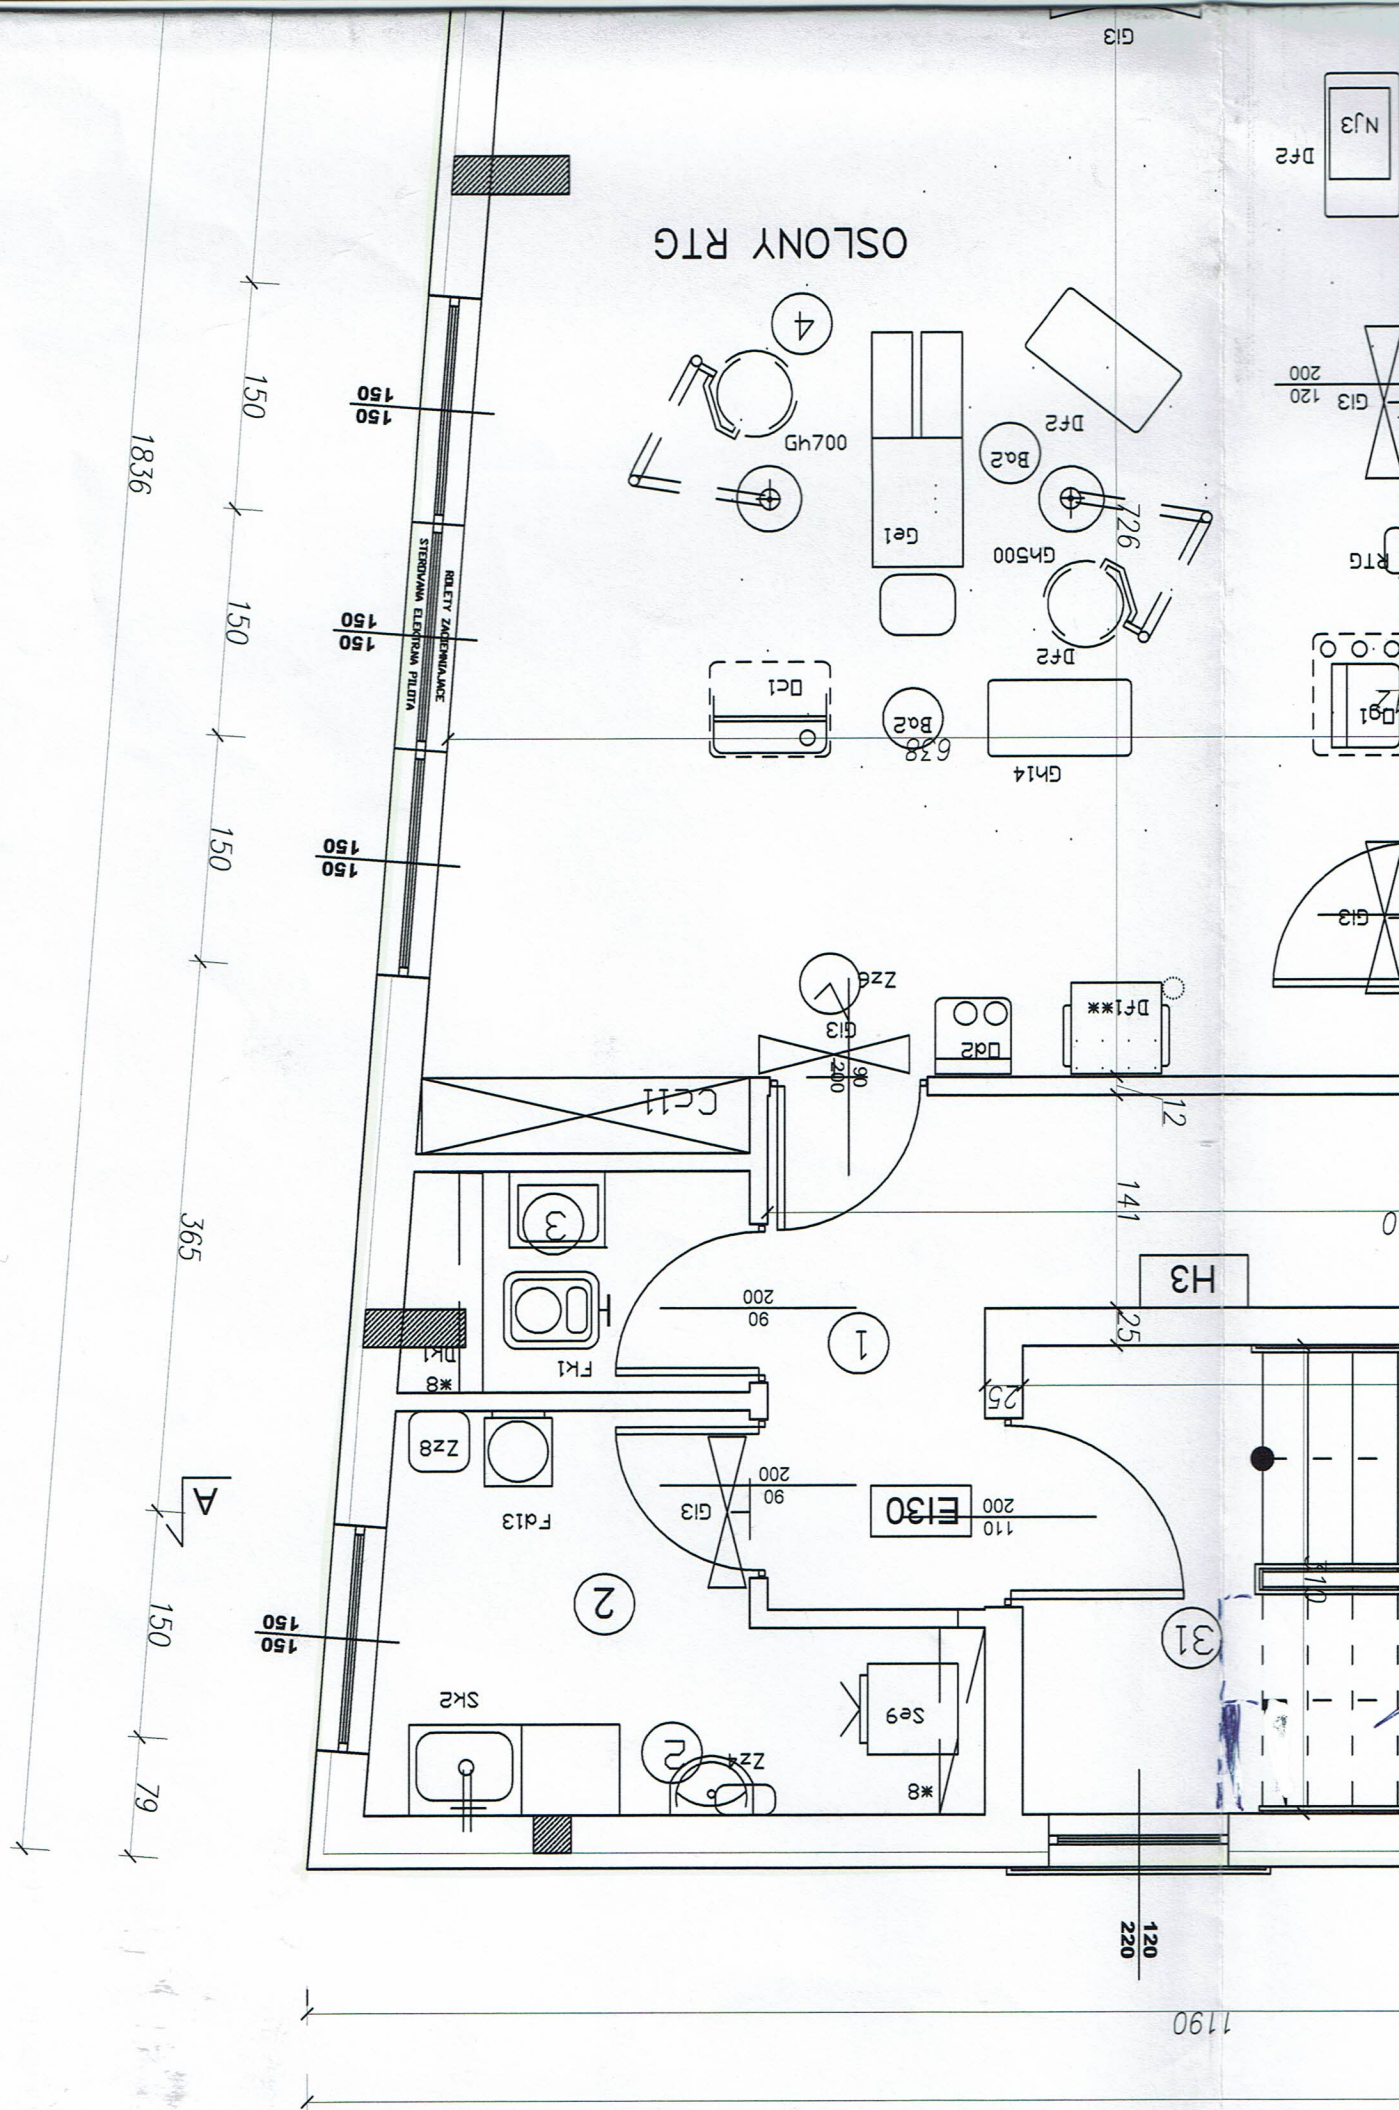



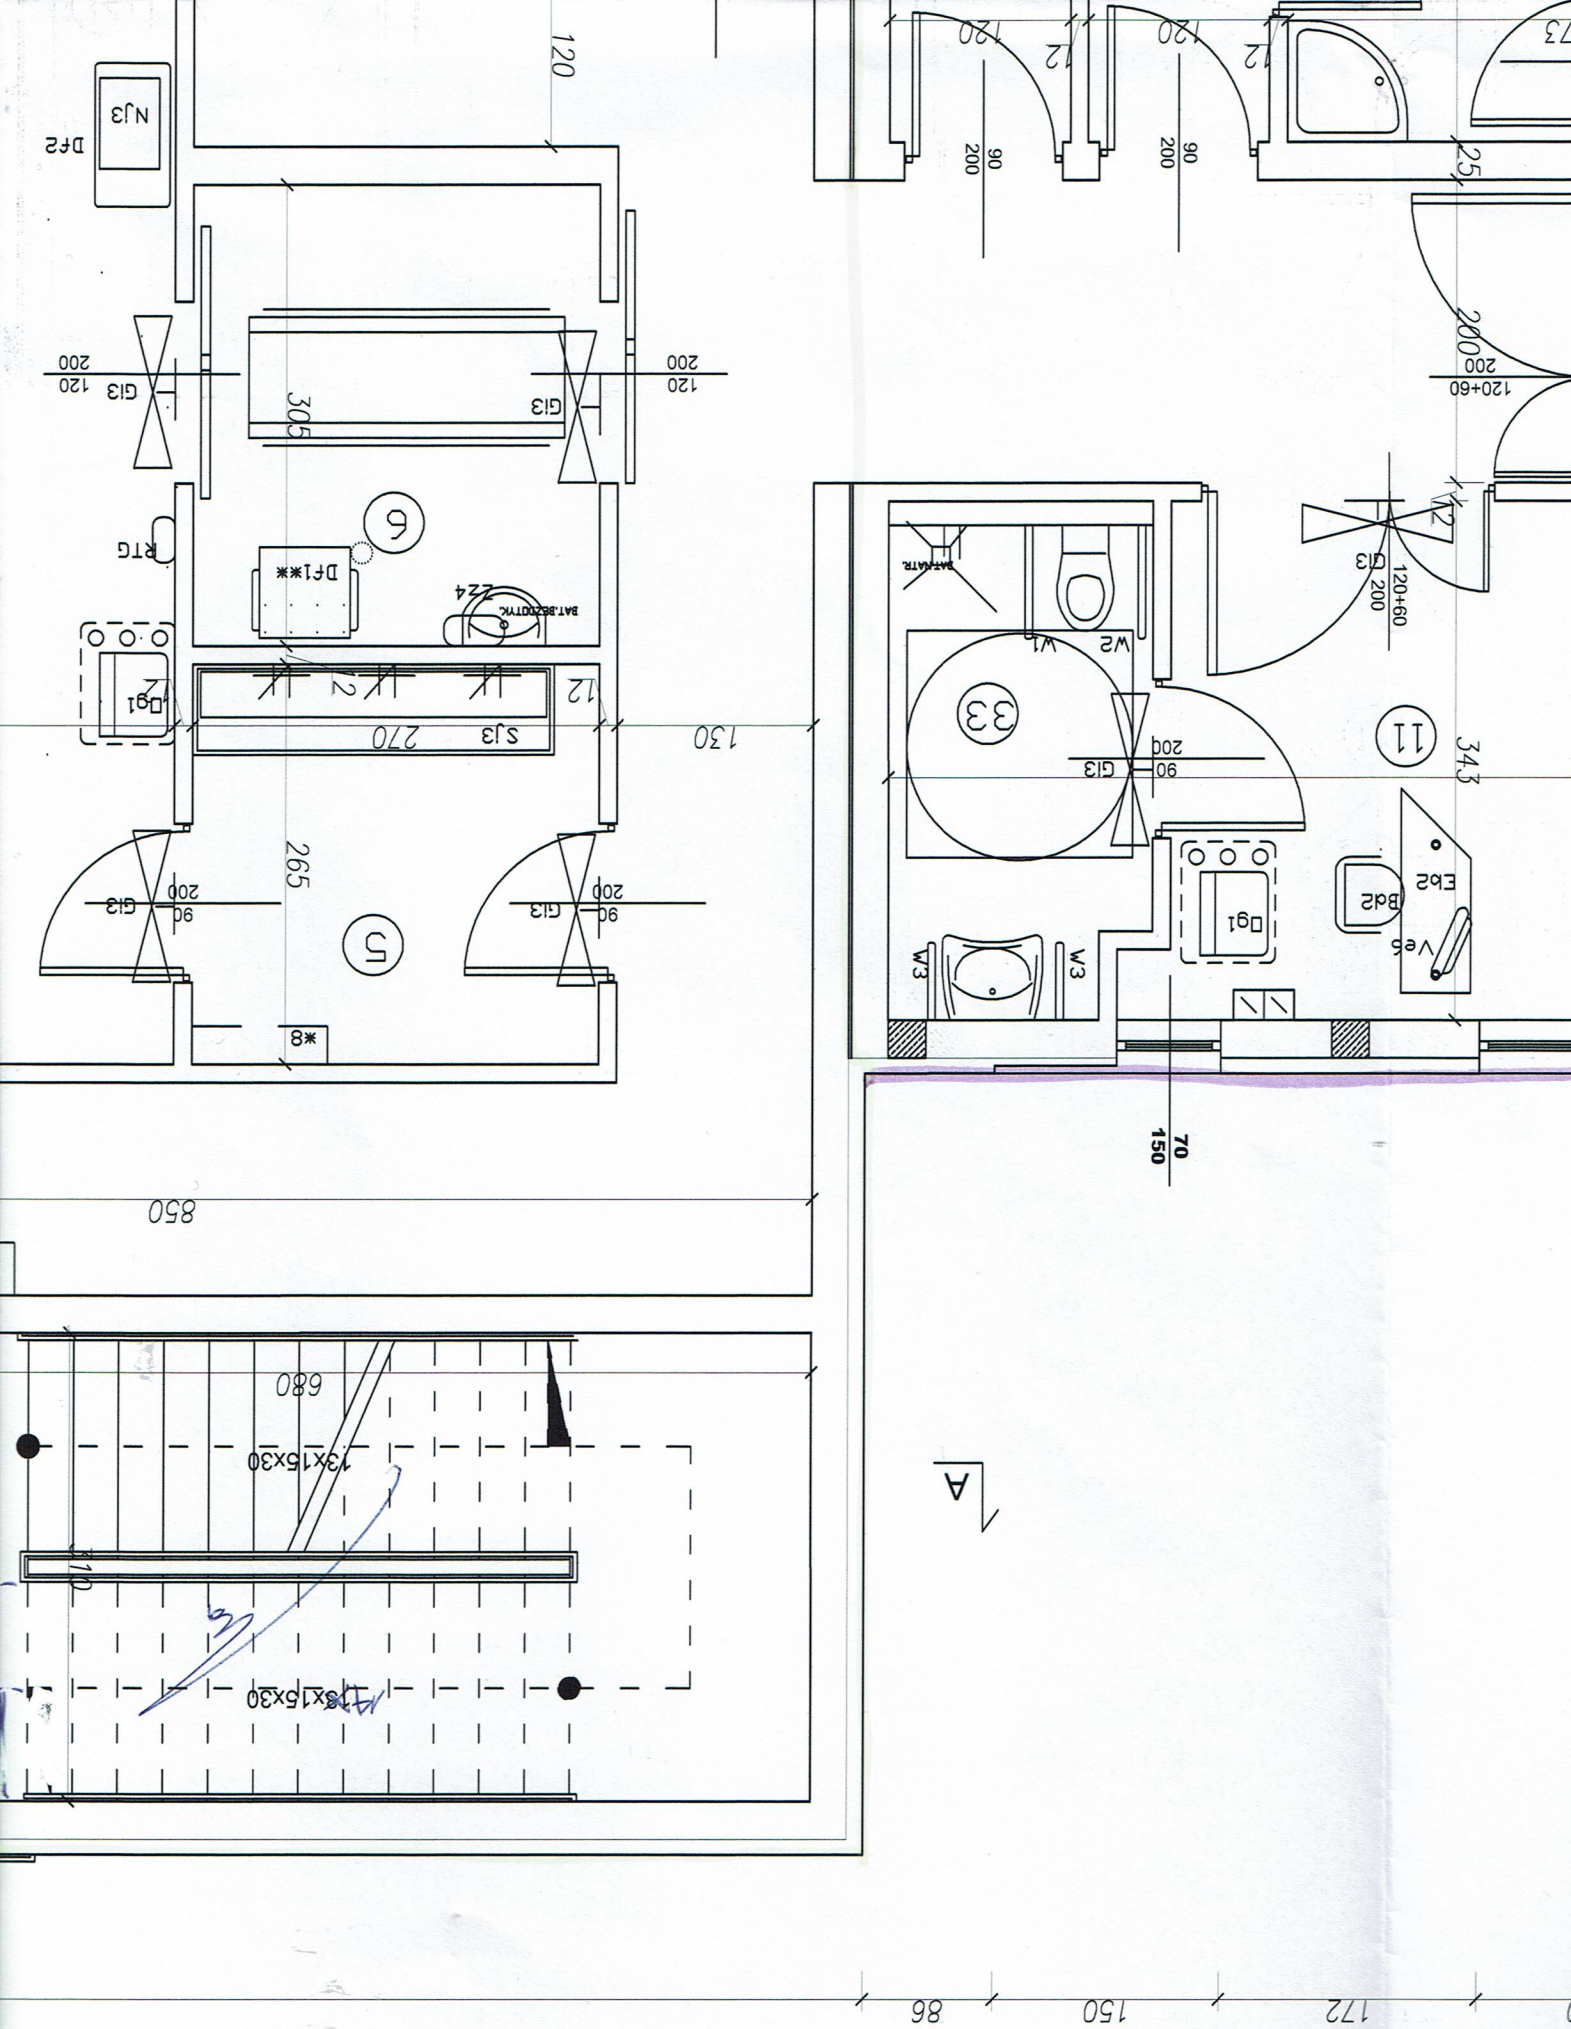

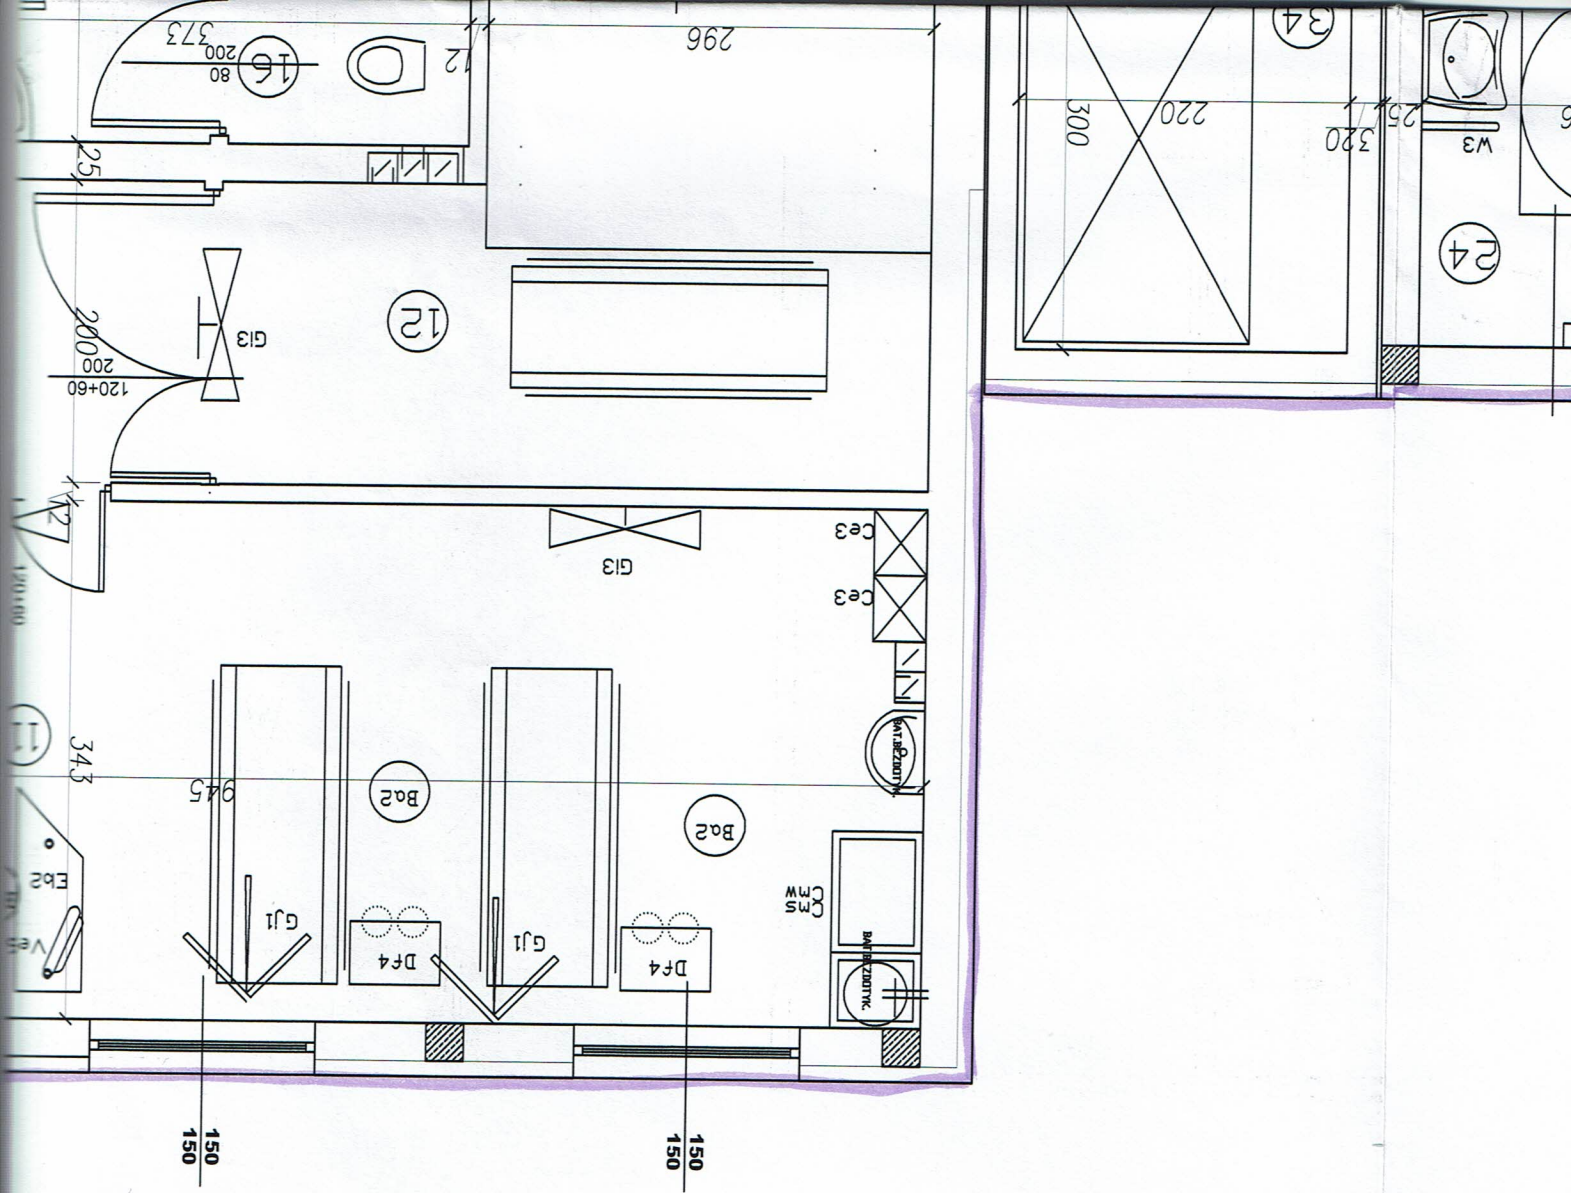

673 4280 115 150 172 150



# PRZENIESIENIE WENTYLACJI

SZER. KOMUNIKACJI 120 CM OZNACZA MIN.  
SZEROKOŚĆ W ŚWIETLE WRAZ Z  
OKŁADZINAMI I TYNKIEM


UWAGA:  
SZCZEGÓLNE ROZWIĄZANIE KANAŁÓW KANAŁOWYCH W PRACOWNI TK  
LOKALIZACJA KOMINA SŁOŁU TYP WÓ. DOKUMENTACJA MONTAŻOWA  
APARATU DOSTARCZONY PRZEZ PRODUCENTA PRZEZ MONTAŻOWA  




2228

455

517

RAZEM 408,60 m<sup>2</sup>

1.	KOMUNIKACJA	47,46 m <sup>2</sup>
2.	BRUDOWNIK	7,65 m <sup>2</sup>
3.	POM. PORZĄDKOWE	4,20 m <sup>2</sup>
4.	SALA ZABIEGOWA	47,76 m <sup>2</sup>
5.	PRZYG. LEK.	7,14 m <sup>2</sup>
6.	PRZYG. PACJ.	8,23 m <sup>2</sup>
7.	POK. LEKARZY	12,05 m <sup>2</sup>
8.	W. SANIT.	4,35 m <sup>2</sup>
9.	MAGAZYN	6,54 m <sup>2</sup>
10.	MAGAZYN	7,50 m <sup>2</sup>
11.	SALA WYPOCZYNKOWA	25,99 m <sup>2</sup>
12.	SŁUZA PACJ.	13,27 m <sup>2</sup>
13.	SŁUZA SZTNIOWA	5,38 m <sup>2</sup>
14.	SŁUZA SZTNIOWA	2,20 m <sup>2</sup>
15.	SŁUZA SZTNIOWA	6,42 m <sup>2</sup>
16.	SŁUZA SZTNIOWA	1,68 m <sup>2</sup>
17.	SŁUZA SZTNIOWA	3,15 m <sup>2</sup>
18.	POK. LEKARZY	7,05 m <sup>2</sup>
19.	KOMUNIKACJA	24,80 m <sup>2</sup>
20.	STERYLIZATORNIA	4,50 m <sup>2</sup>
21.	STERYLIZATORNIA	6,32 m <sup>2</sup>
22.	STERYLIZATORNIA	11,53 m <sup>2</sup>
23.	REJESTR	19,21 m <sup>2</sup>
24.	SANITARIAT DLA PACJENTÓW	5,43 m <sup>2</sup>
25.	POK. TECHNICZNY	8,44 m <sup>2</sup>
26.	KABINA	3,26 m <sup>2</sup>
27.	PRZYGOTOWANIE PACJENTA	17,57 m <sup>2</sup>
28.	POM. TOMOGRAFU	29,35 m <sup>2</sup>
29.	POM. OBSŁUGI TOMOGRAFU	6,61 m <sup>2</sup>
30.	POM. TECHNICZNE	3,95 m <sup>2</sup>
31.	KOMUNIKACJA	21,06 m <sup>2</sup>
32.	KOMUNIKACJA	16,15 m <sup>2</sup>
33.	SANITARIAT	5,80 m <sup>2</sup>
34.	WINDA	6,60 m <sup>2</sup>

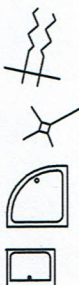

ZAWORY ZE ZPACZKĄ DO WIEZI

KRATKA ŚCIEKOWA

BRZOZO POKRĄGLY Z KABINĄ

ZLEW Z BLACHY NERÓZ, JEDNOKONTAKTOWY 50 cm NAD POSADZKĄ

150

377

75

75

217