





PRZECIHOPIA: MIESKA, PLESZYCE, DZ. NR: 18911, 190		NAZWA I ADRES obiektu budowlanego	
PROJEKT ARCH-BUD		RZUT STROPU NAD PIĘTREM	
TYTUŁ (nazwa) RYSUNKU		AUTOR PROJEKTU BUD.:	
mgr inż. Rafał Maciejewski		IMIE I NAZWISKO	
projektanta		AUTOR PROJEKTU BUD.:	
mgr inż. Krzysztof Kujat		IMIE I NAZWISKO	
projektanta		AUTOR PROJEKTU BUD.:	
architektoniczna		specjalność	
240/01/DUV		Nr uprawnień bud.	
DS 0440		DATA	
05		2013	
1:50		SKALA	
RYSUNEK		PODPIS	
Nr 6		05	
1:50		05	

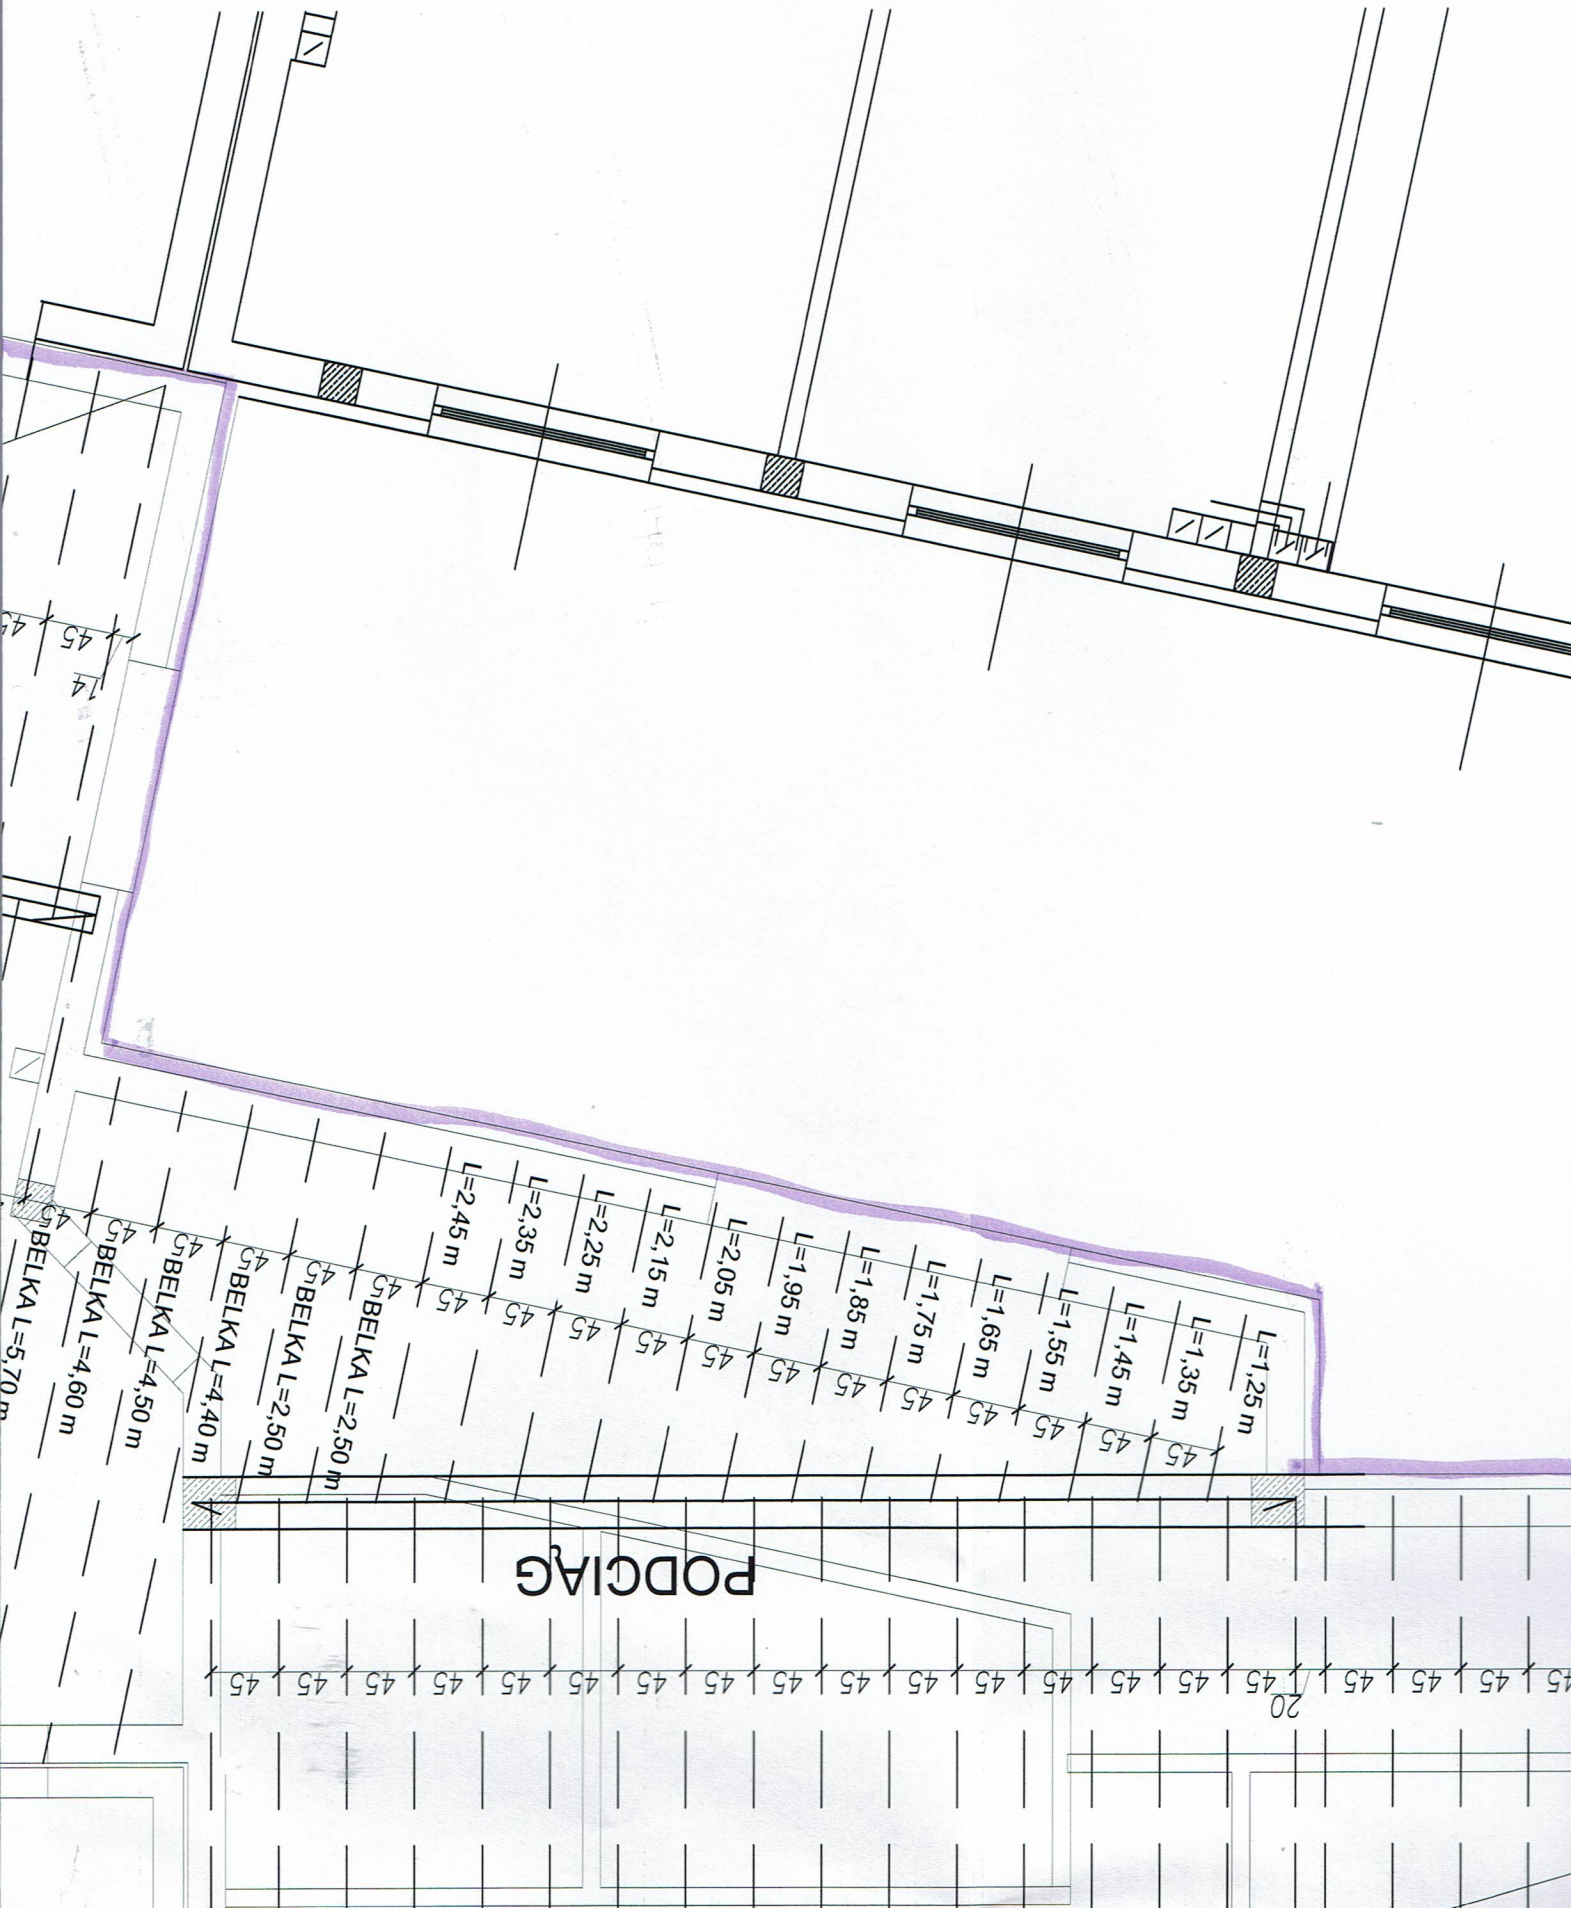



STROP TERIVA II, L=5,10 m

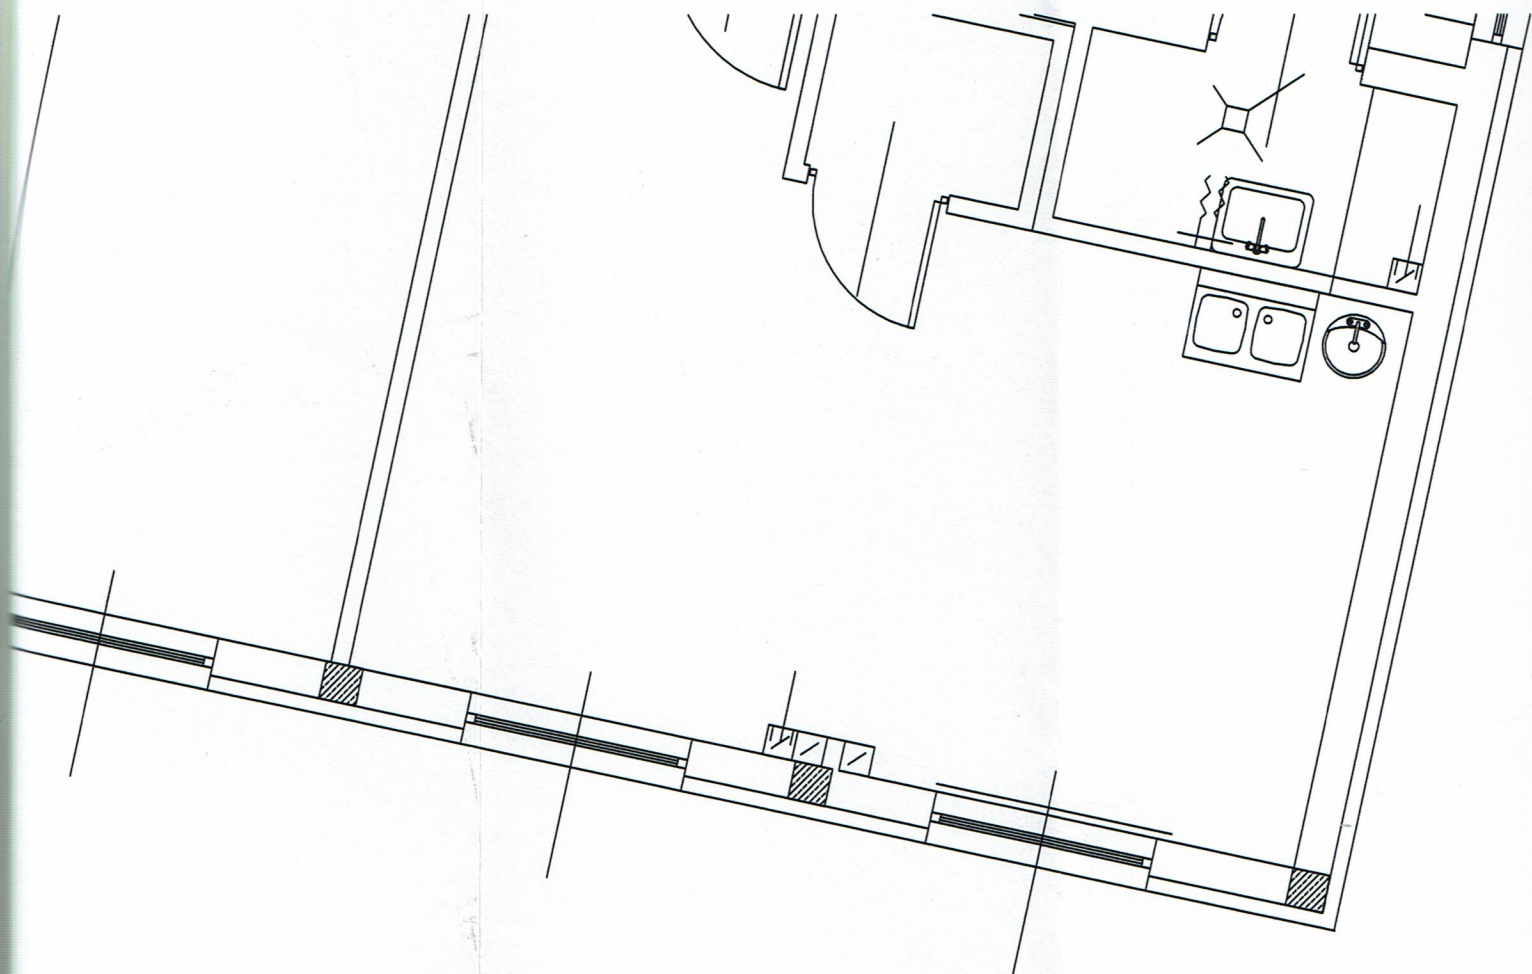

6,30 m

6,30 m


























PODCIĄG

2 x L 19, L=1,80 m

2 x L 19, L=1,80 m

2 x L 19, L=1,80 m

2 x L 19, L=1,80 m

PODCIĄG

=1,50 m

=1,50 m

L=7,80 m

STROP TERIVA II 24 szt,

STROP TERIVA II 9 szt,

L=3,30 m

2 x L 19, L=1,50 m

2 x L 19, L=1,50 m


2 x L 19, L=1,50 m

Z.R.

Z.R.

Z.R.

PODCIĄG

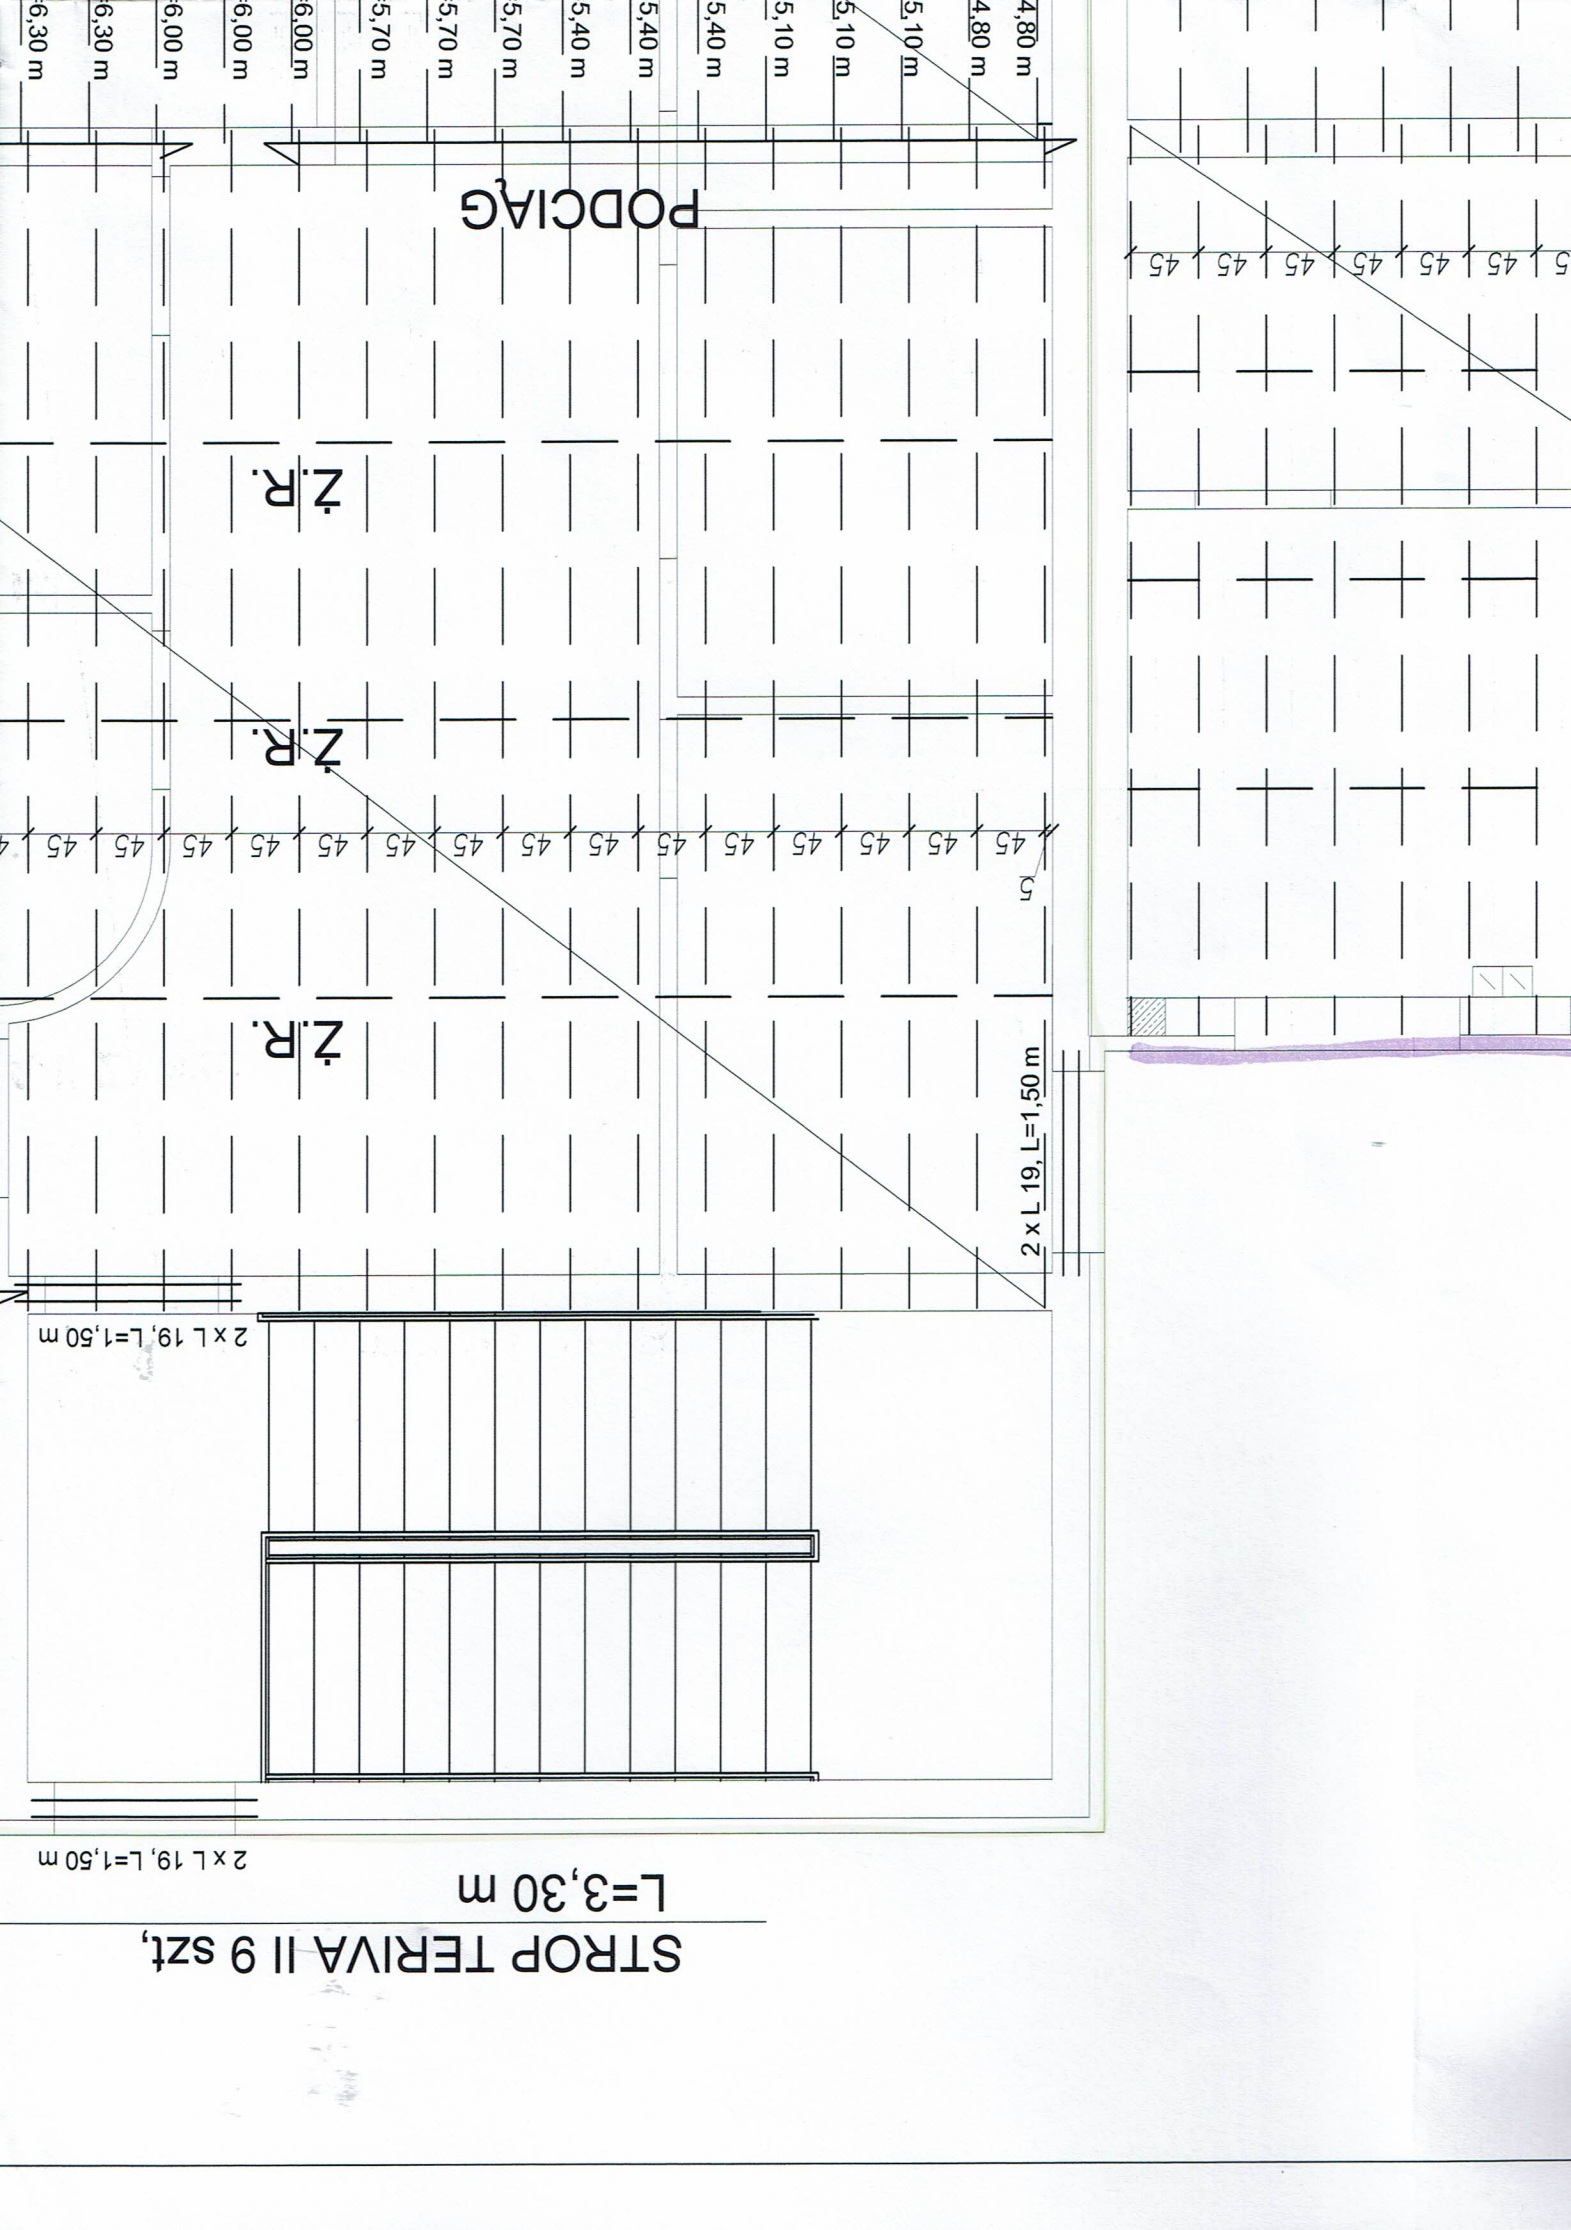


NADBUDOWA SZYBU
WINDOWEGO WG. PW

TERIVA II 21 szt,


m

A II 18 szt,

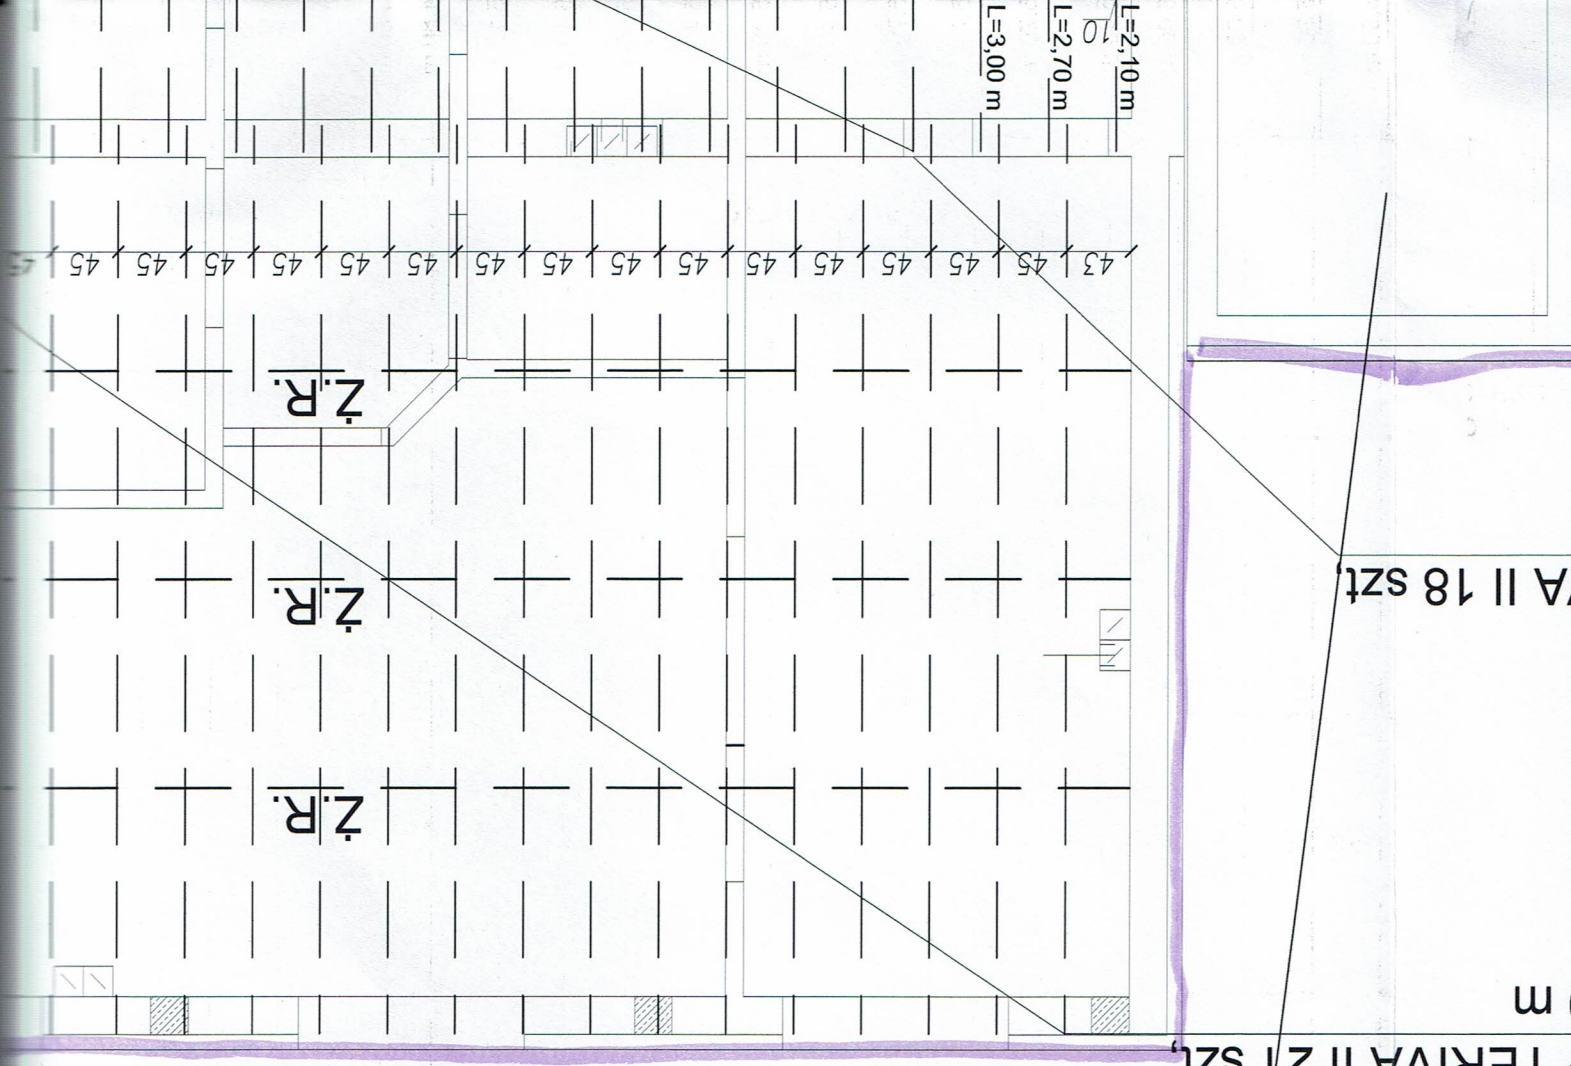

STROP TERIVA
L=6,00 m

STROP TERIVA II 18 s
L=3,60 m

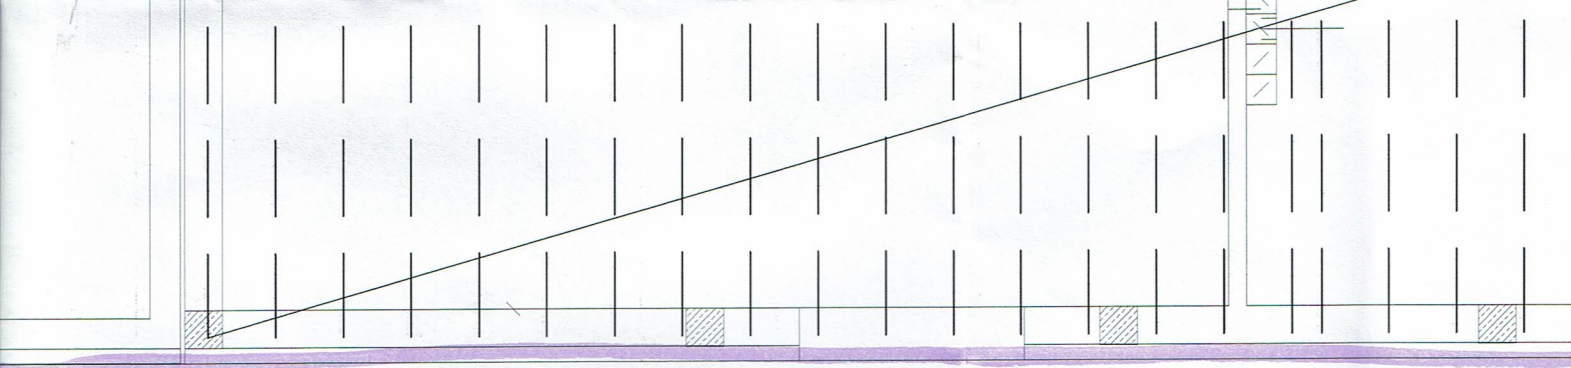

WZMOCNIENIE STROPU POD TK
WG. PROJEKTU WYKONAWCZEGO

