

PROJEKT ARCH.-BUD.

TYTUŁ (nazwa) RYSUNKU

PLAN INSTALACJI GNIĄZD - PIĘTRO

1:50

SKALA

Nr E-3

RYSUNEK

ROZBUDOWA I NADBUDOWA PRZYCHONI MIEJSKIEJ PRZY UL. KRÓLOWEJ JADWIGI 1
W PIĘSZYCACH - DZ. NR 189/1 OBR. PIĘSZYCE ŚRODKOWE

NAZWA I ADRES OBIEKTU BUDOWIANEGO

inż. Zbigniew Zielea

IMIE I NAZWISKO

AUTOR PROJEKTU BUD.

elektryczna

specjalność

267/DOŚ/05

Nr uprawnień bud.

05

DATA

2013

PODPIS

inż. Józef Kuśmirek

IMIE I NAZWISKO

AUTOR PROJEKTU BUD.

elektryczna

specjalność

ANF-2/54/82

Nr uprawnień bud.

05

DATA


2013


PODPIS


82

TN-S



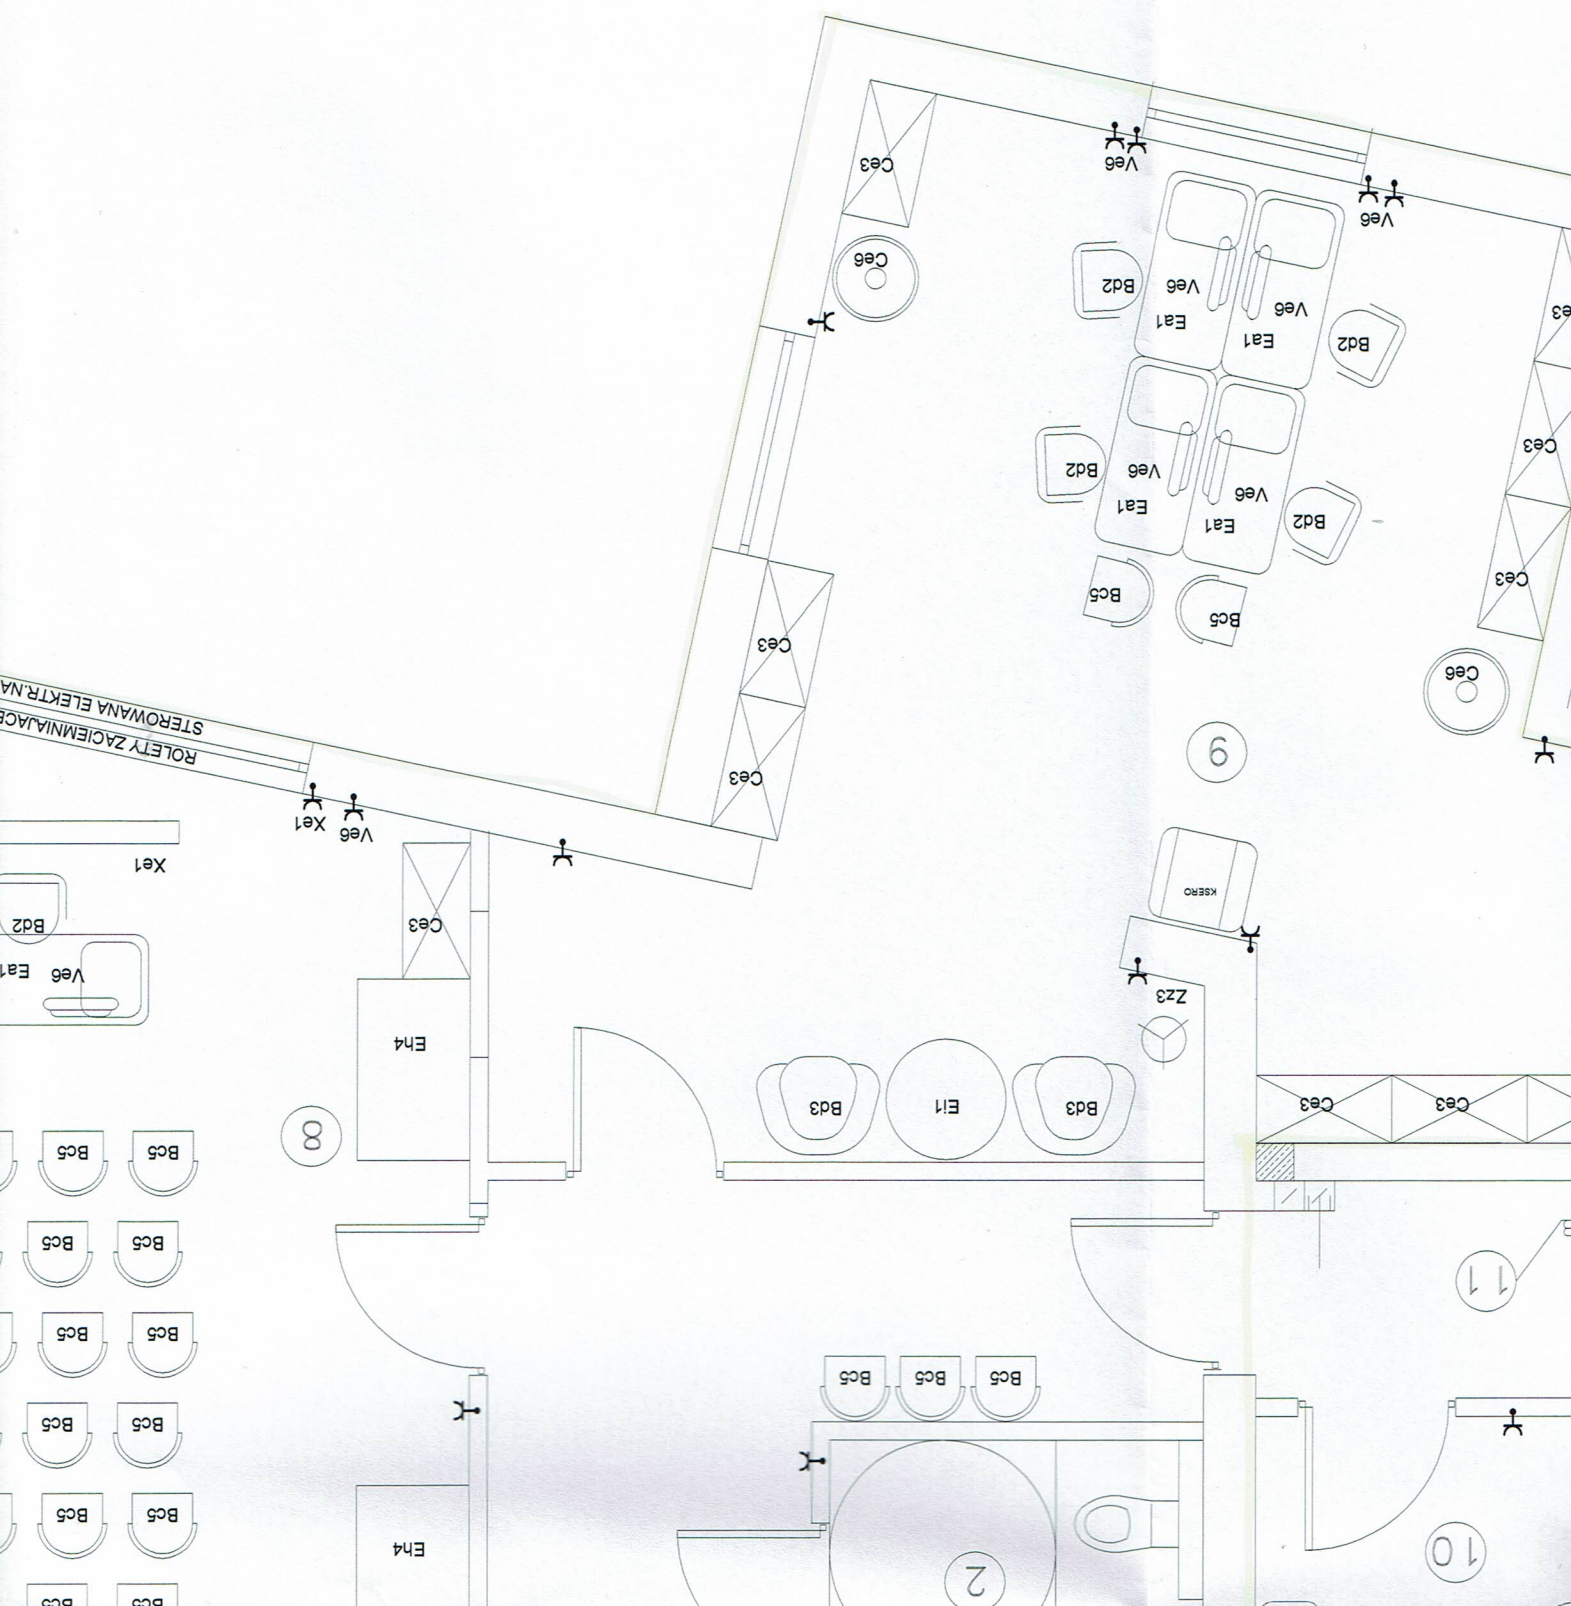

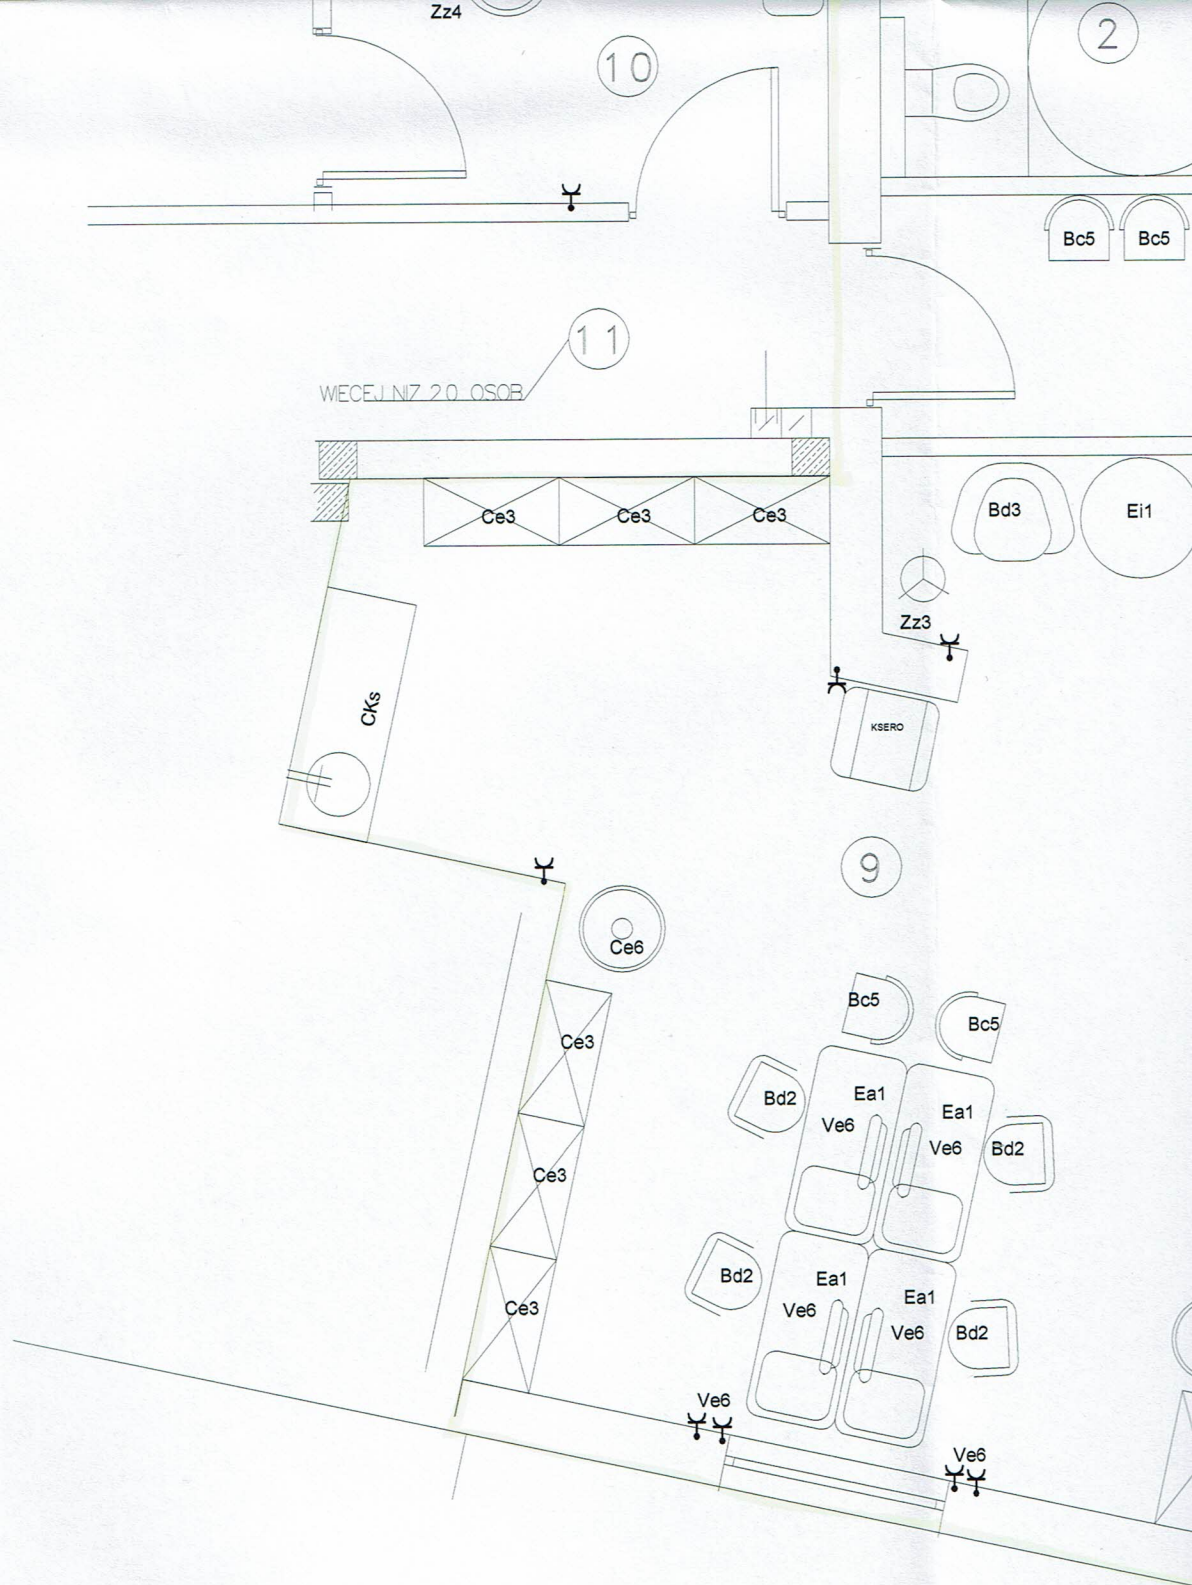

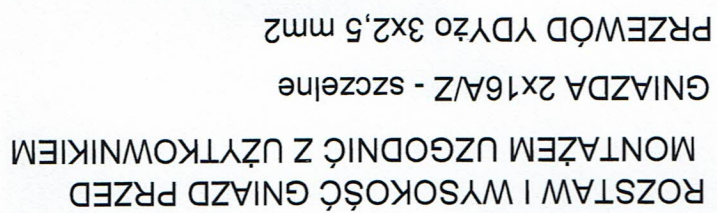

PRZEWÓD YDYZO 3x2,5 mm2

