


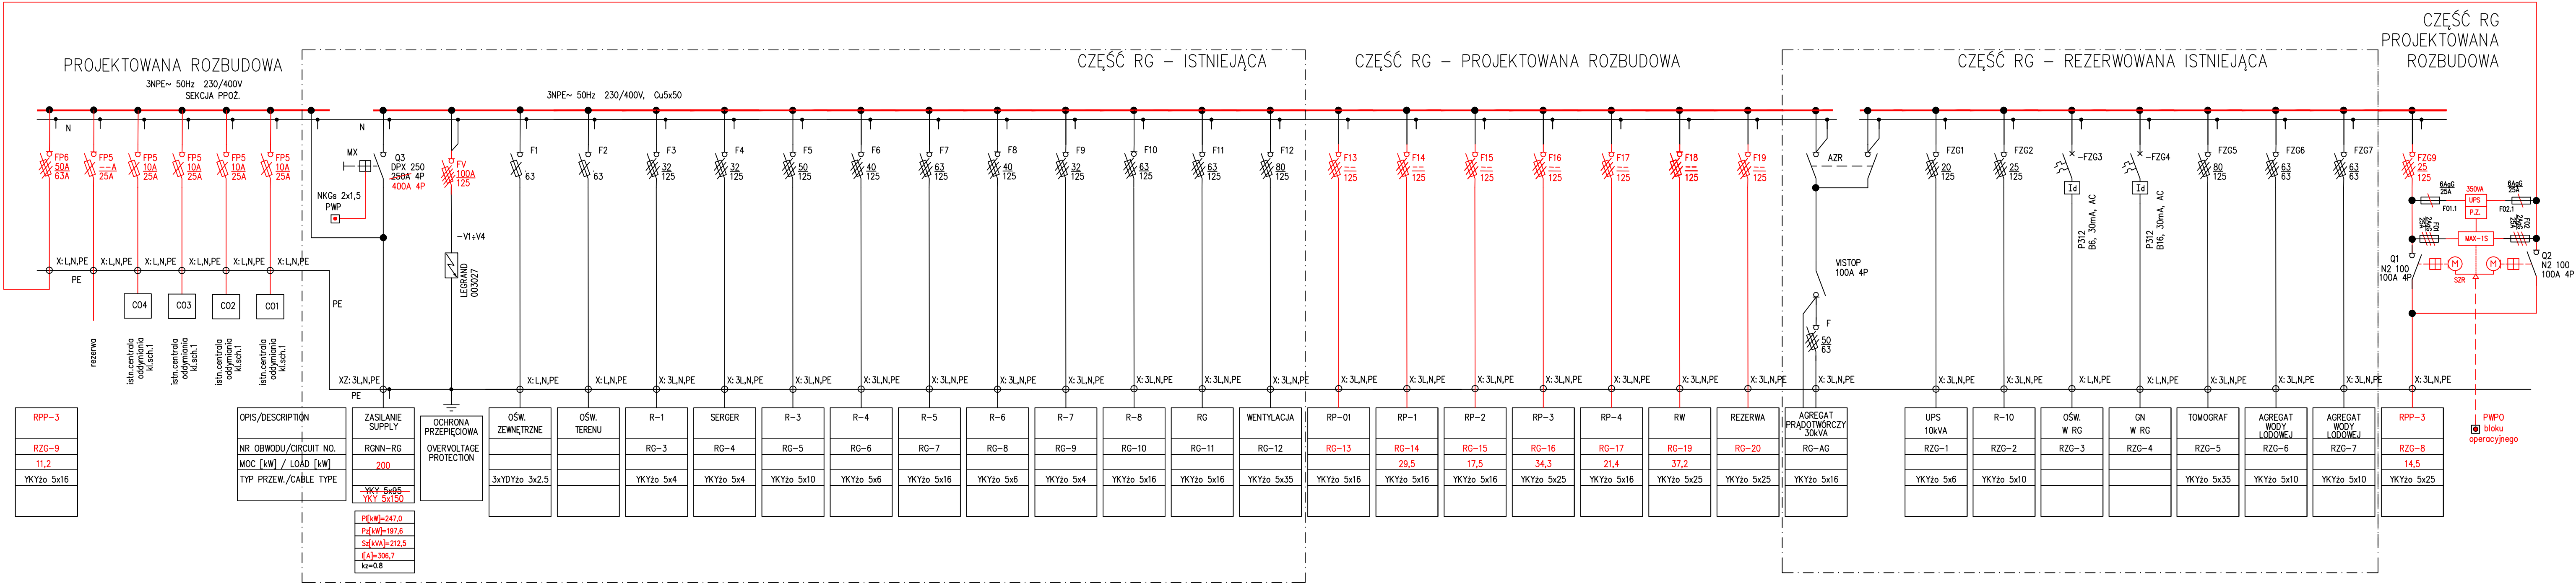

REZERWA MIEJSCA MIN. 30%

0,23/0,4kV TN-S

- SAMOCZYNNY WYŁĄCZENIE
- AUTOMATIC DISCONNECTION
- POŁĄCZENIA WYRÓWNAWCZE
- EQUIPOTENTIAL BONDING

UWAGA.
kolorem czerwonym oznaczono elementy zamienne lub dodane w celu rozbudowy

Obwody istniejące - kolor czarny
Obwody projektowane - kolor czerwony

Revizja nr	data:	autor zmian	opis zmian		
DECORO				arch. Izabela Sehn-Wójcik Dzierżoniów, Rynek 34/1 tel. (074) 831-01-77	REV. NR: 0 NR RYS.: IE 13
TEMAT :				ROZBUDOWA I NADBUDOWA PRZYCHODNI MIEJSKIEJ W PIESZCZACH(ETAP IV) NA POTRZEBY OPIEKI KOORDYNOWANEJ W POZ I AOS - ANEKS DO PROJEKTU	
obiekt:				Przychodnia Miejska w Pieszcach	
adres:				Pieszyce ul. Królowej Jadwigi 1 dz. nr 189/1	
inwestor:				Samodzielny Publiczny Zakład Opieki Zdrowotnej Przychodnia Miejska w Pieszcach	
adres:				Pieszyce ul. Królowej Jadwigi 1	
RYSUNEK :					
ROZDZIELNICA RG. SCHEMAT ROZBUDOWY.					
ZESPÓŁ PROJEKTOWY W SKŁADZIE					
	SPECJALNOŚĆ	IMIĘ I NAZWISKO	nr upraw.	nr ewiden.	data podpis
PROJEKTANT	INST.ELEKTR.	mgr inż. Edward Kaspura	136/01/DUW	DOŚ/IE/1753/01	14.01.2019
SPRAWDZAJĄCY	INST.ELEKTR.	mgr inż. Maria Kasprowicz Głodysz	UAN W-F/3/188/84	DOŚ/IE/0519/03	14.01.2019
PROJEKTANT	INST.ELEKTR.	mgr inż. Aleksandra Klimczak			14.01.2019